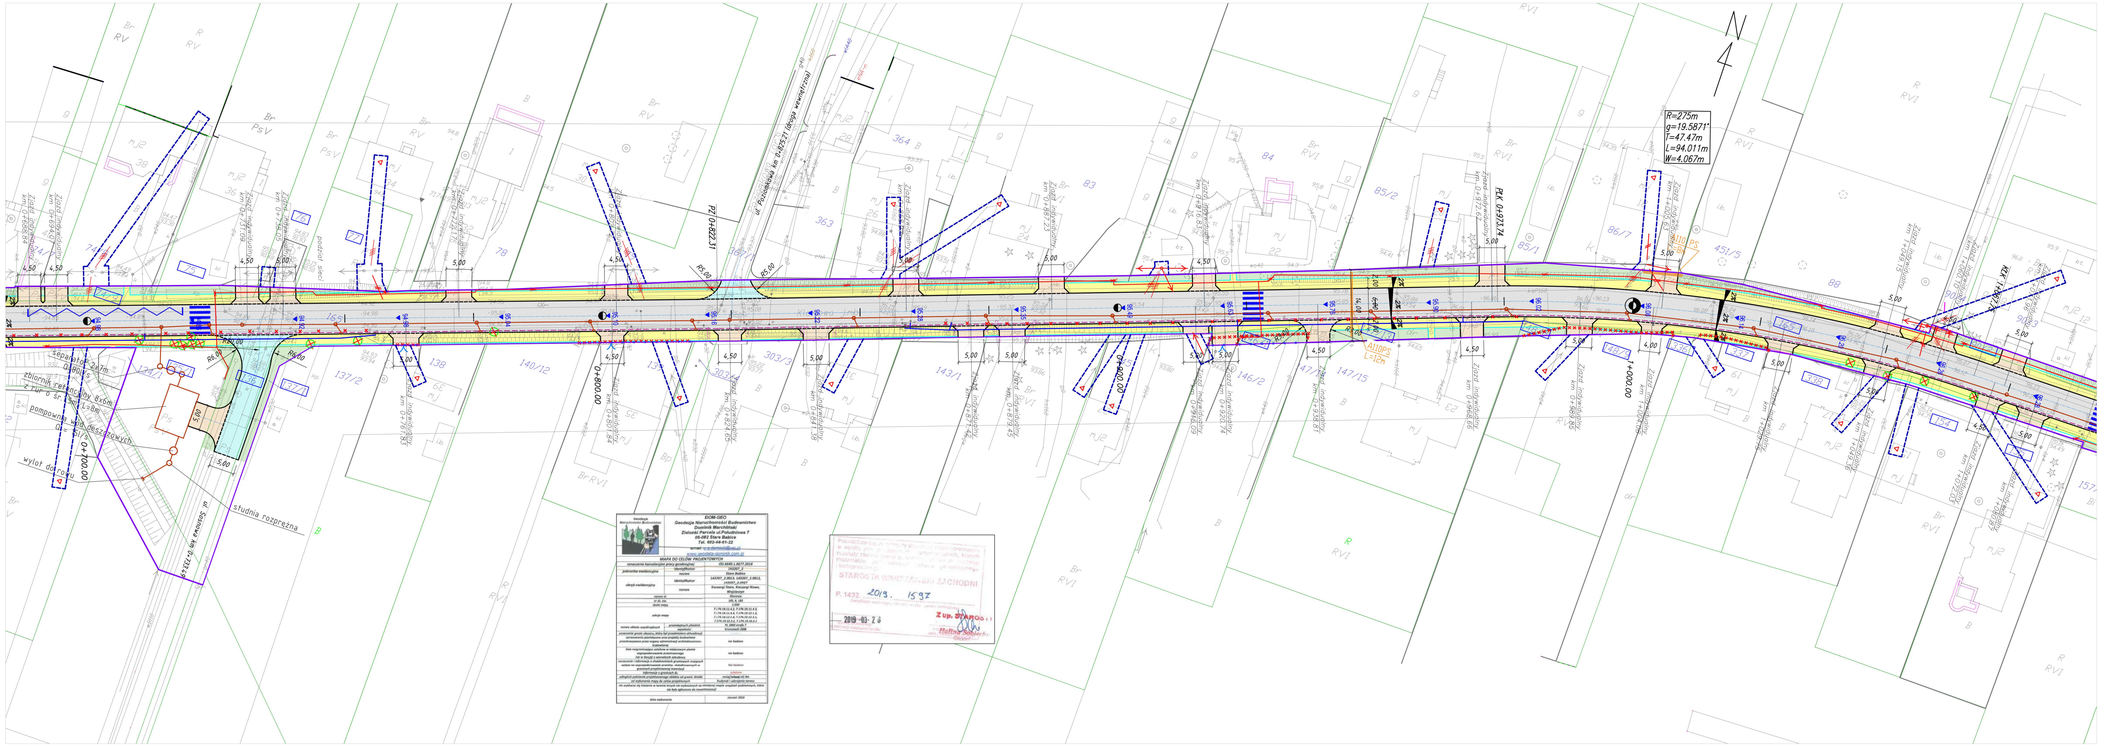

Rozbudowa ulicy Klonowej

na odcinku od ul. Trakt Królewski do ul. Akacjowej
w Koczargach Nowych i Koczargach Starych
GMINA STARE BABICE

Legenda:

- linia rozgraniczająca ulicy granica opracowania
- krawężnik wystający
- krawężnik obniżony
- obrzeże
- kanalizacja deszczowa
- jezdnia asfaltowa
- jezdnia z kostki betonowej
- pierścień z kostki kamiennej
- chodnik projektowany
- chodnik istniejący
- zjazd indywidualny
- zieleń
- słup oświetleniowy proj.
- słup teletechniczy proj.
- istn. kanał sanitarny
- istn. kabel energetyczny
- istn. gazociąg
- ściek przykrawędziowy
- granica czasowego zajęcia terenu
- 720 nr ew. działki wchodzącej w zakres projektu
- drzewa do wycinki
- skrzynka gazowa do likwidacji
- proj. skrzynka gazowa
- proj. ogrodzenie
- ogrodzenie do rozbiórki
- proj. słup nn
- słup nn do likwidacji
- proj. linia kablowa nn
- proj. kanalizacja kablowa nn
- słup teletechniczy do likwidacji
- istn. wodociąg
- istn. kanalizacja teletechniczna
- proj. wodociąg
- istn. wodociąg do likwidacji

Inwestor: Wójt Gminy Stare Babice	Nr Umowy: 348/2017
Obiekt: Rozbudowa ul. Klonowej odc: od ul. Trakt Królewski do ul. Akacjowej w Koczargach Nowych i Koczargach Starych odc.: od km 0+000 do km 1+254,76	Branża: Drogowa
Treść rysunku: Plan zagospodarowania terenu Plan sytuacyjno-wysokościowy	Skala: 1:500
Projektował: mgr inż. Robert Bartonowicz MAZ/0002/POOK/03	Sprawdził: mgr inż. Rafał Muszyński MAZ/0309/PWOD/14
Data: maj 2019r.	Nr rysunku: 2.3