


Wydruk mapy z systemu WebEWD

4.12.2019

- LEGENDA:**
- GRANICE DZIAŁKI
 - NIEPRZĘKRACZALNA LINIA ZABUDOWY
 - ① ZADASZENIE
 - ② BUDYNEK ZAPLECZOWY
 - ③ WJAZD NA TEREN TARGOWISKA

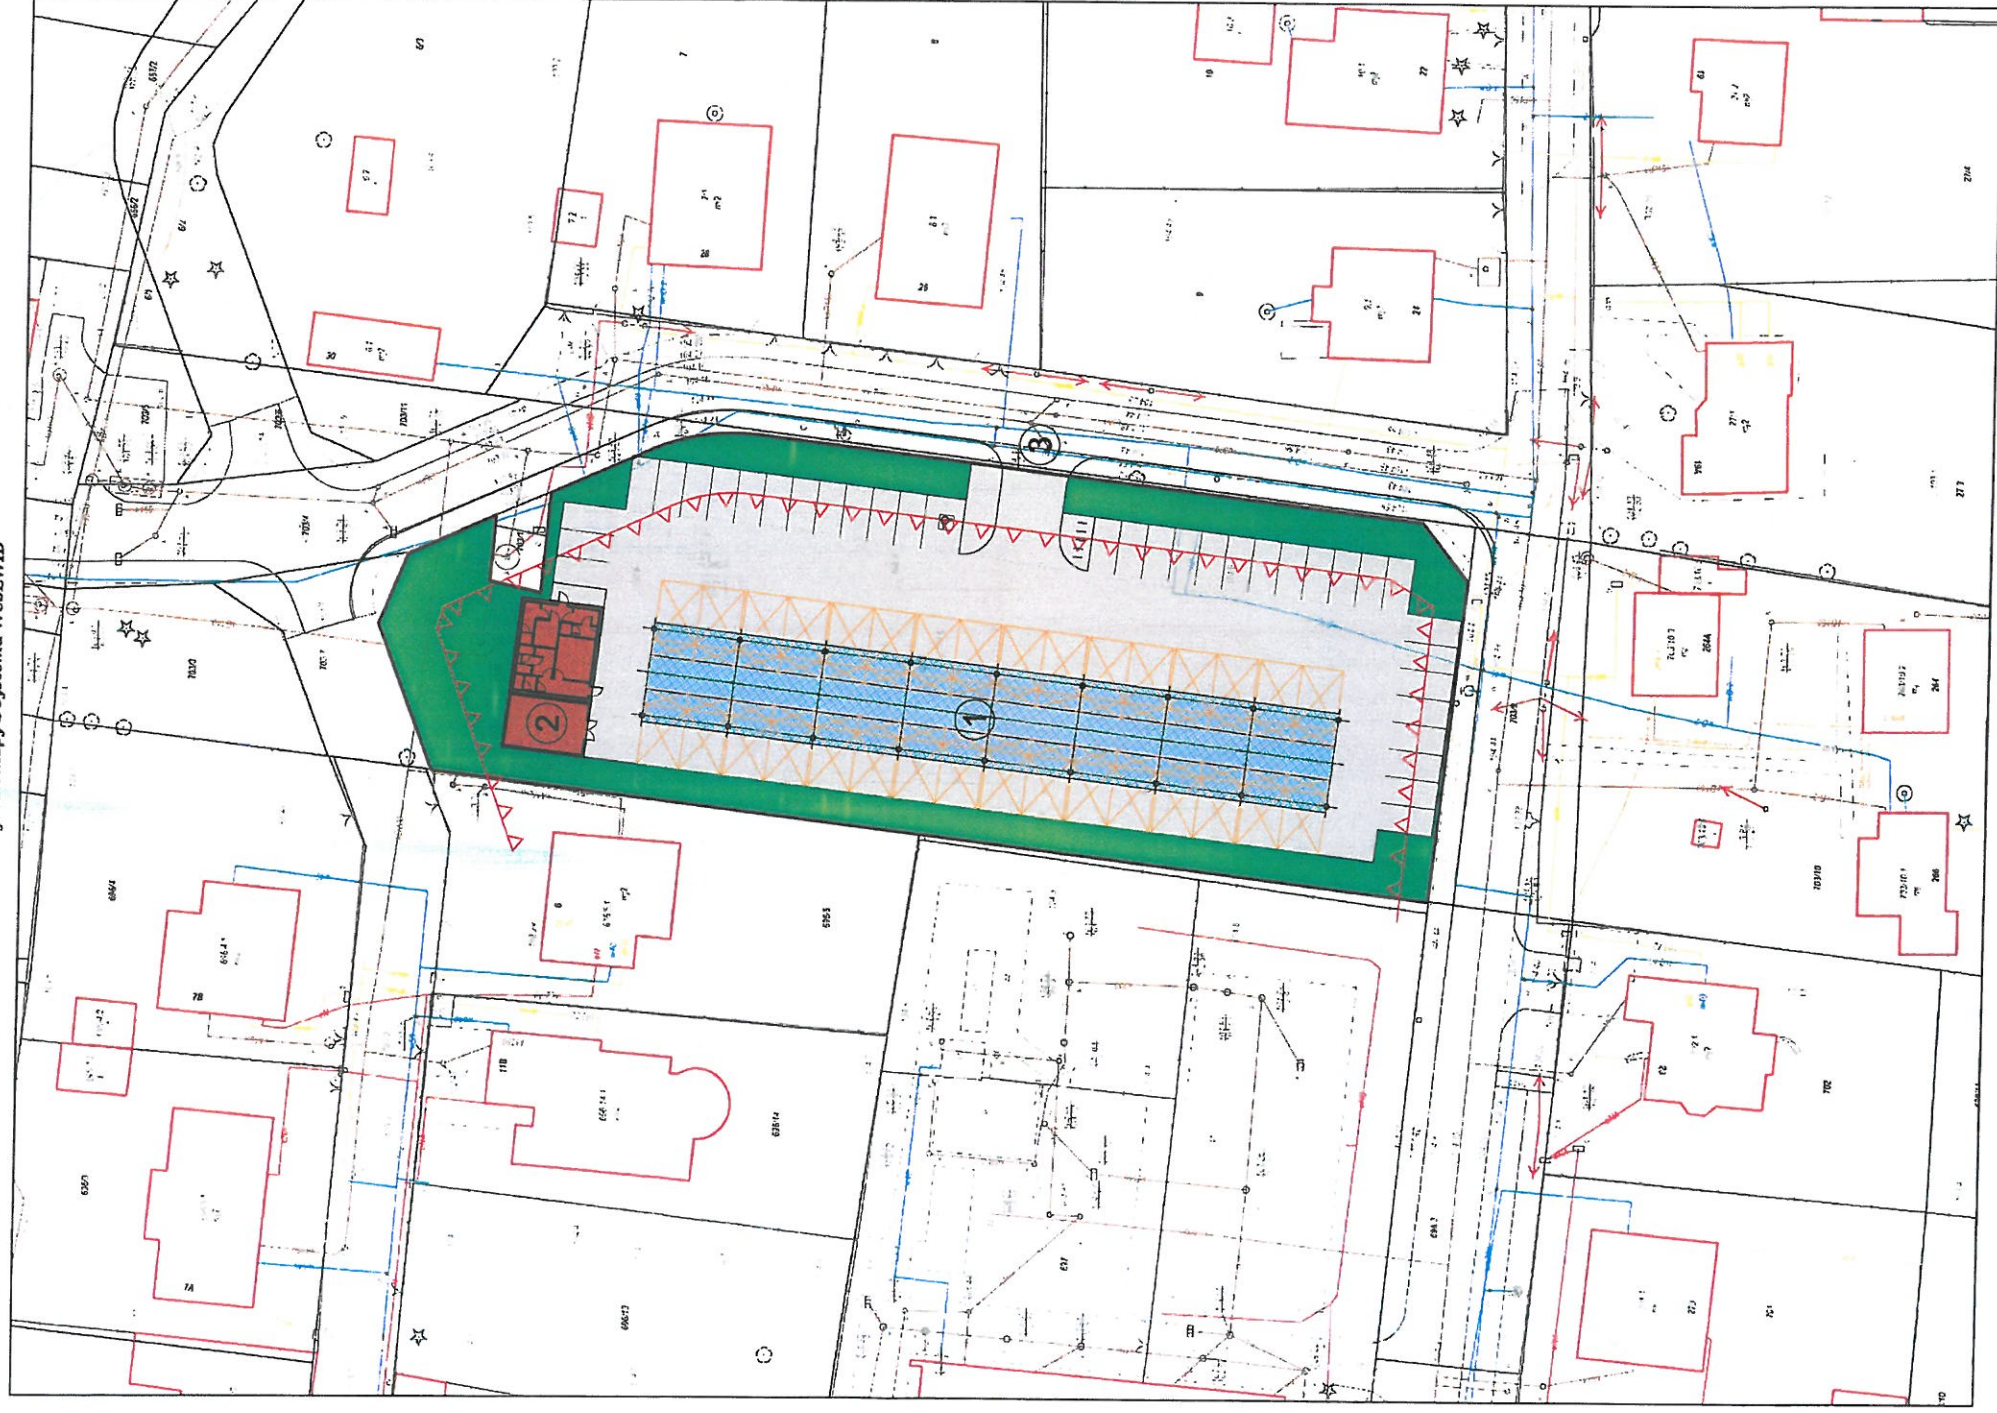

Wydruk w skali 1:500

Wydruk z systemu WebEWD

ZAGOSPODAROWANIE TERENU (skala 1:500)

Woźnicki, Zdanowicz
ARCHITEKCI
02-555 Warszawa, Al. Niepodległości 157 lok. 6

Program Funkcjonalno-Użytkowy na budowę targowiska gminnego w Starych Babicach

05.12.2019
arch. Bartosz Zdanowicz
arch. Bartłomiej Woźnicki