




RZUT ZAŁOŻENIA (skala 1:200)

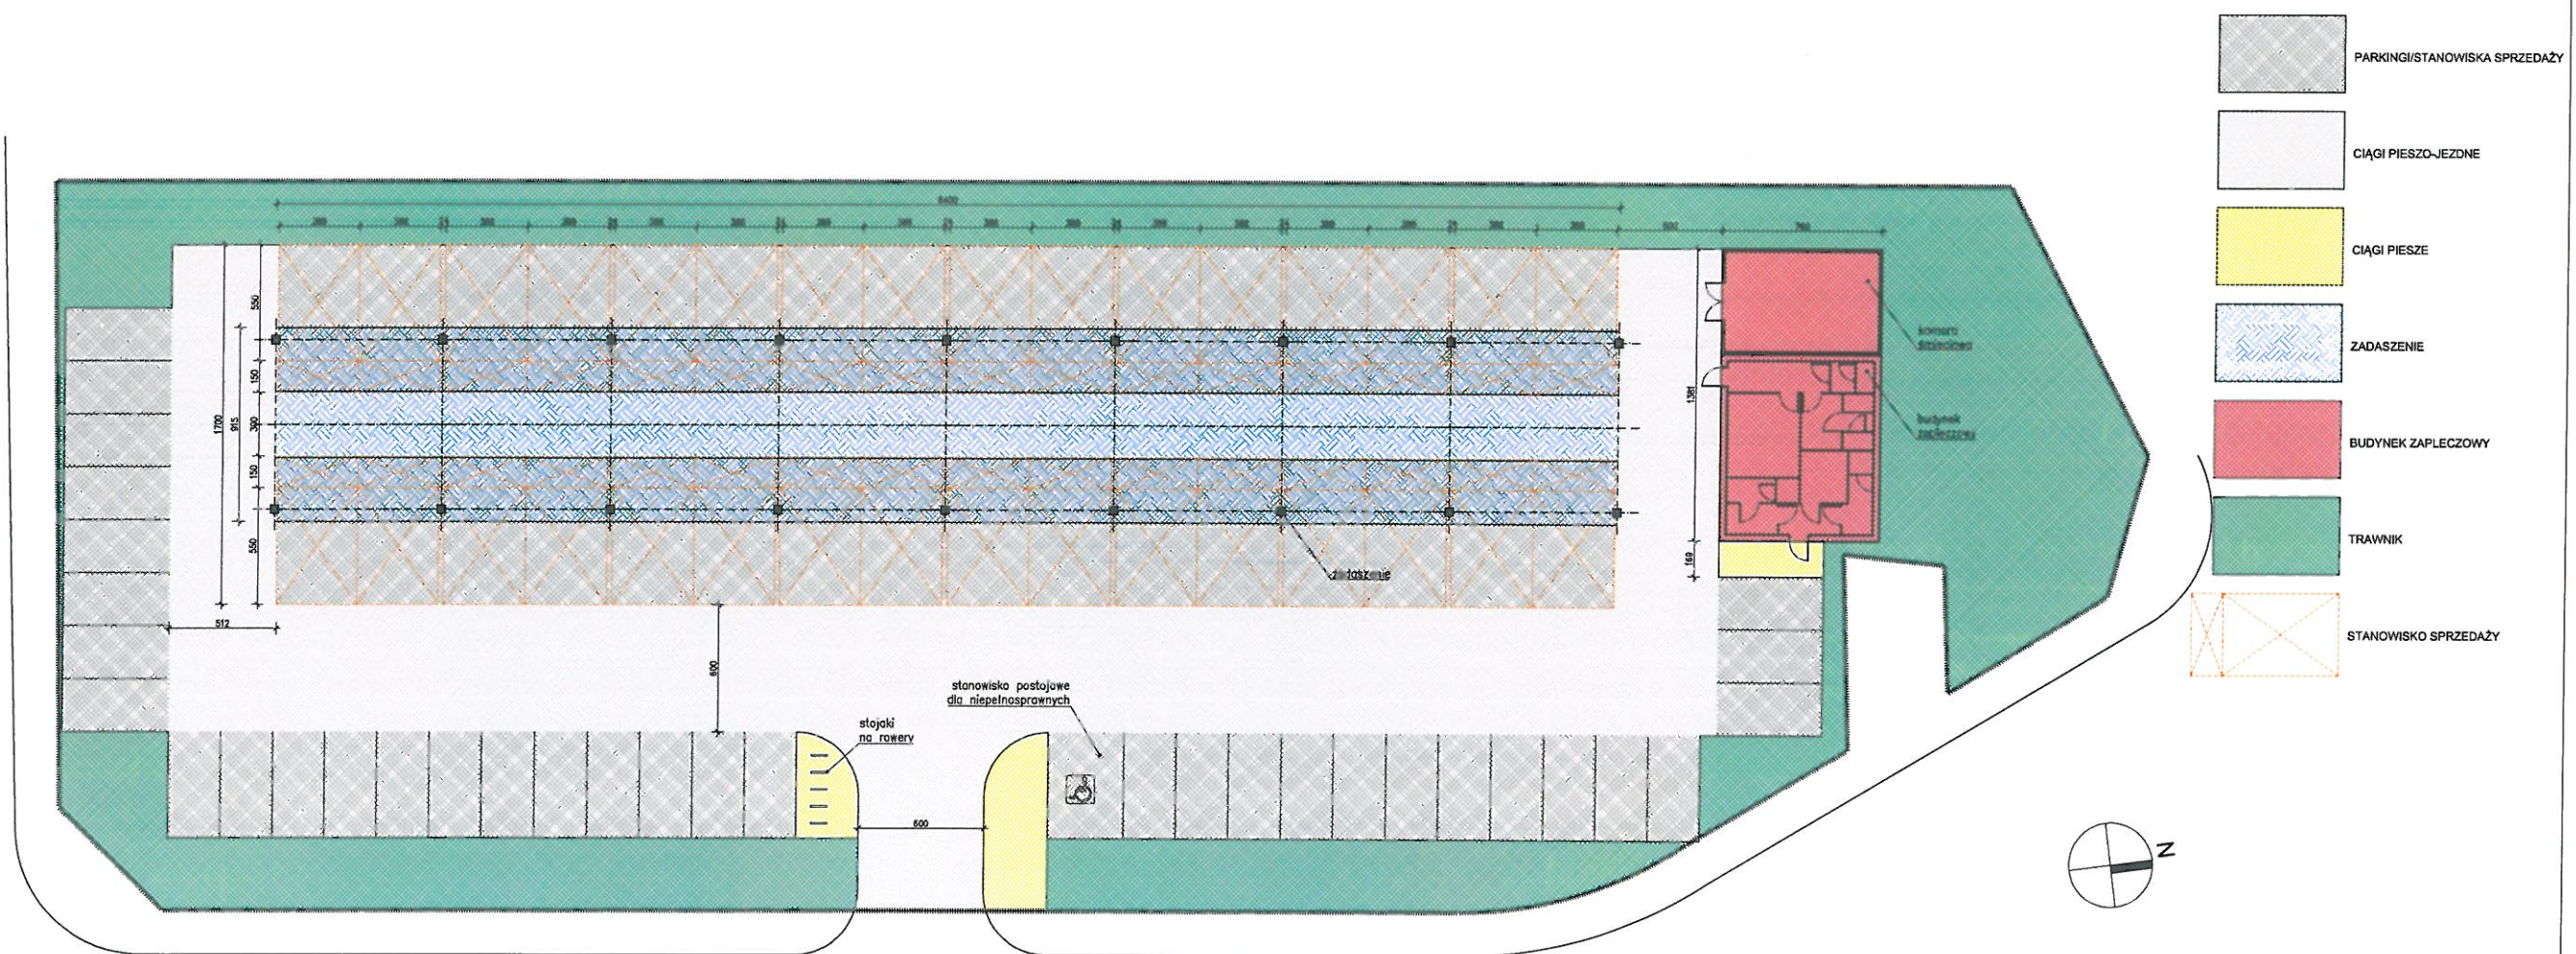