


# Rozbudowa ulicy Klonowej

na odcinku od ul. Trakt Królewski do ul. Akacjowej  
w Koczargach Nowych i Koczargach Starych  
GMINA STARE BABICE

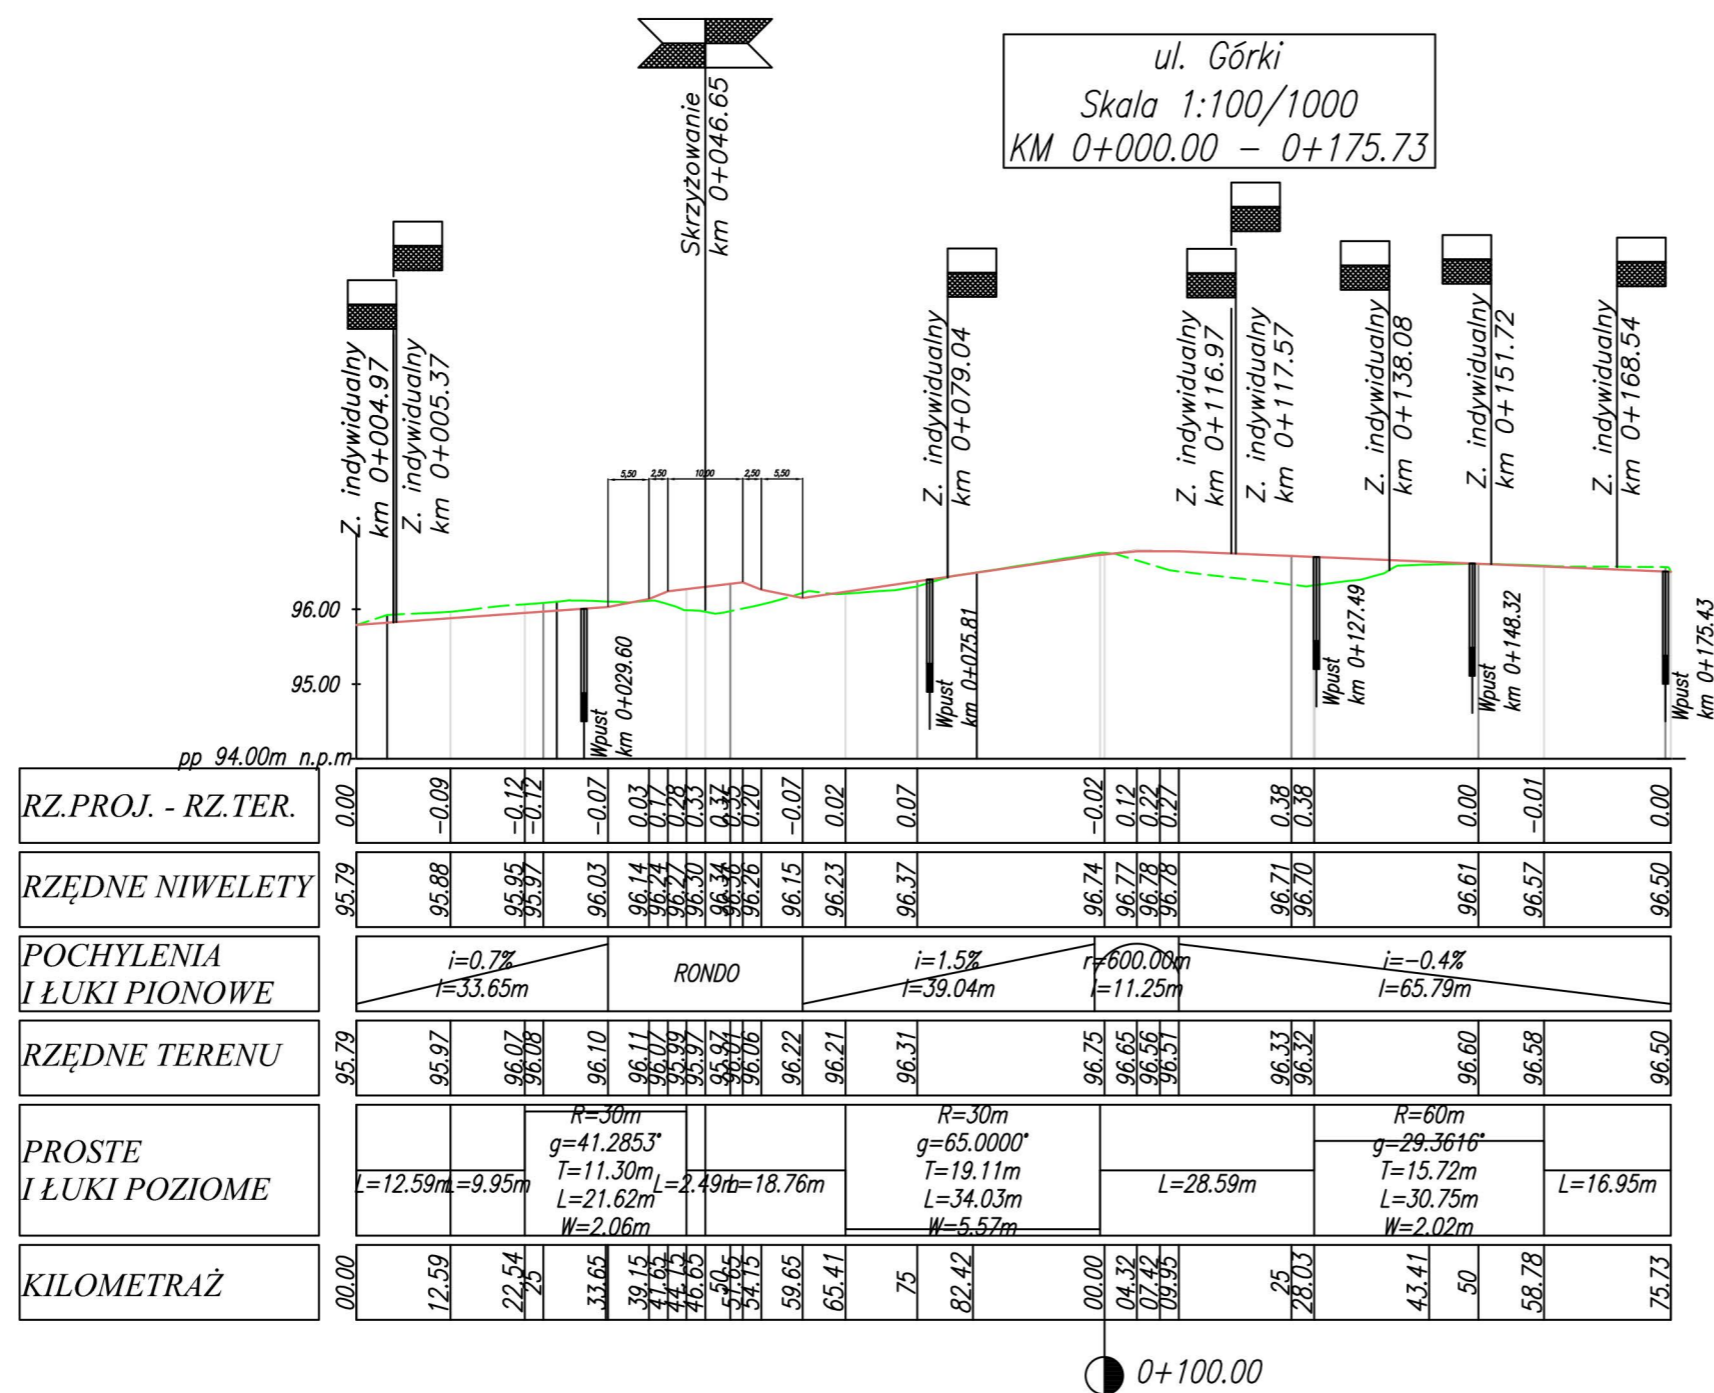

## LEGENDA:

- projektowana niweleta
- - - istniejący teren

Inwestor: <b>Wójt Gminy Stare Babice</b>	Nr Umowy: 348/2017
Obiekt: <b>Rozbudowa ul. Klonowej</b> odc: od ul. Trakt Królewski do ul. Akacjowej w Koczargach Nowych i Koczargach Starych odc.: od km 0+000 do km 1+1254,76	Branża: <b>Drogowa</b>
Treść rysunku: <b>Przekrój podłużny Ulica Górki</b>	Skala: 1:100/1000
Projektował: mgr inż. Robert Bartonowicz MAZ/0002/POOK/03	Sprawił: mgr inż. Rafał Muszyński MAZ/0309/PWOD/14
Data: maj 2019r	Nr rysunku: <b>3.2</b>