



# Rozbudowa ulicy Klonowej

na odcinku od ul. Trakt Królewski do ul. Akacjowej  
w Koczargach Nowych i Koczargach Starych

GMINA STARE BABICE

Chodnik w rejonie przejścia dla pieszych

Skala 1:50

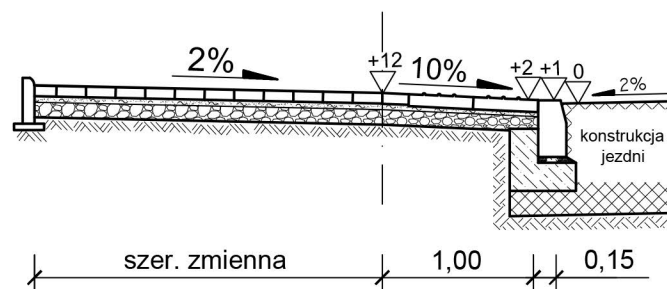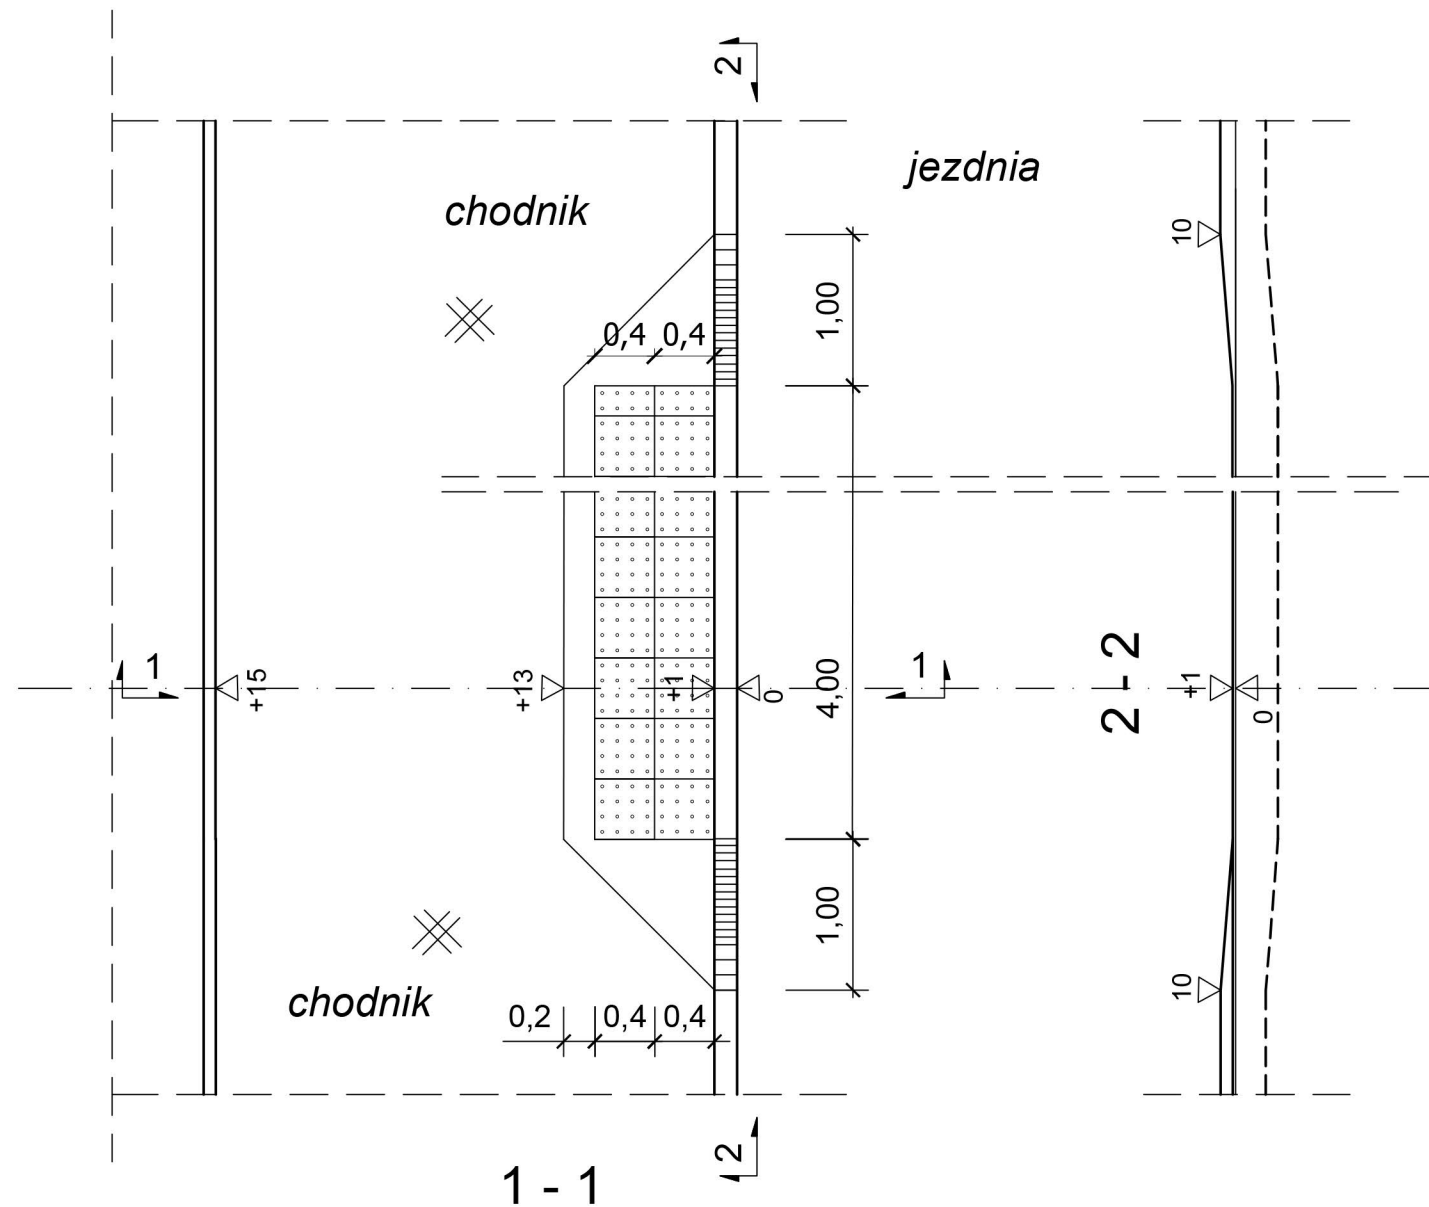

Legenda:

Konstrukcja chodnika

- Nawierzchnia chodnika z kostki betonowej, kolor szary gr. 6cm
- (w rej. przejścia dla pieszych naw. z płyt betonowych 40x40cm z wypustkami, koloru żółtego) gr. 7 cm
- Podsypka cem. - piask. 1:8 gr. 3cm
- Podbudowa z kruszywa łamanego 0/31,5 gr. 10cm

Inwestor: <b>Wójt Gminy Stare Babice</b>		Nr Umowy: <b>348/2017</b>	
Obiekt: <b>Rozbudowa ul. Klonowej</b> odc: od ul. Trakt Królewski do ul. Akacjowej w Koczargach Nowych i Koczargach Starych odc.: od km 0+000 do km 1+1254,76		Branża: <b>Drogowa</b>	
Treść rysunku: <b>Przejście dla pieszych</b>		Skala: <b>1:50</b>	
Projektował: mgr inż. Robert Bartonowicz MAZ/0002/POOK/03	Sprawdził: mgr inż. Rafał Muszyński MAZ/0309/PWOD/14	Data: maj 2019r	Nr rysunku: <b>6</b>