



Zjazd przez chodnik

Widok z góry

Skala 1:50

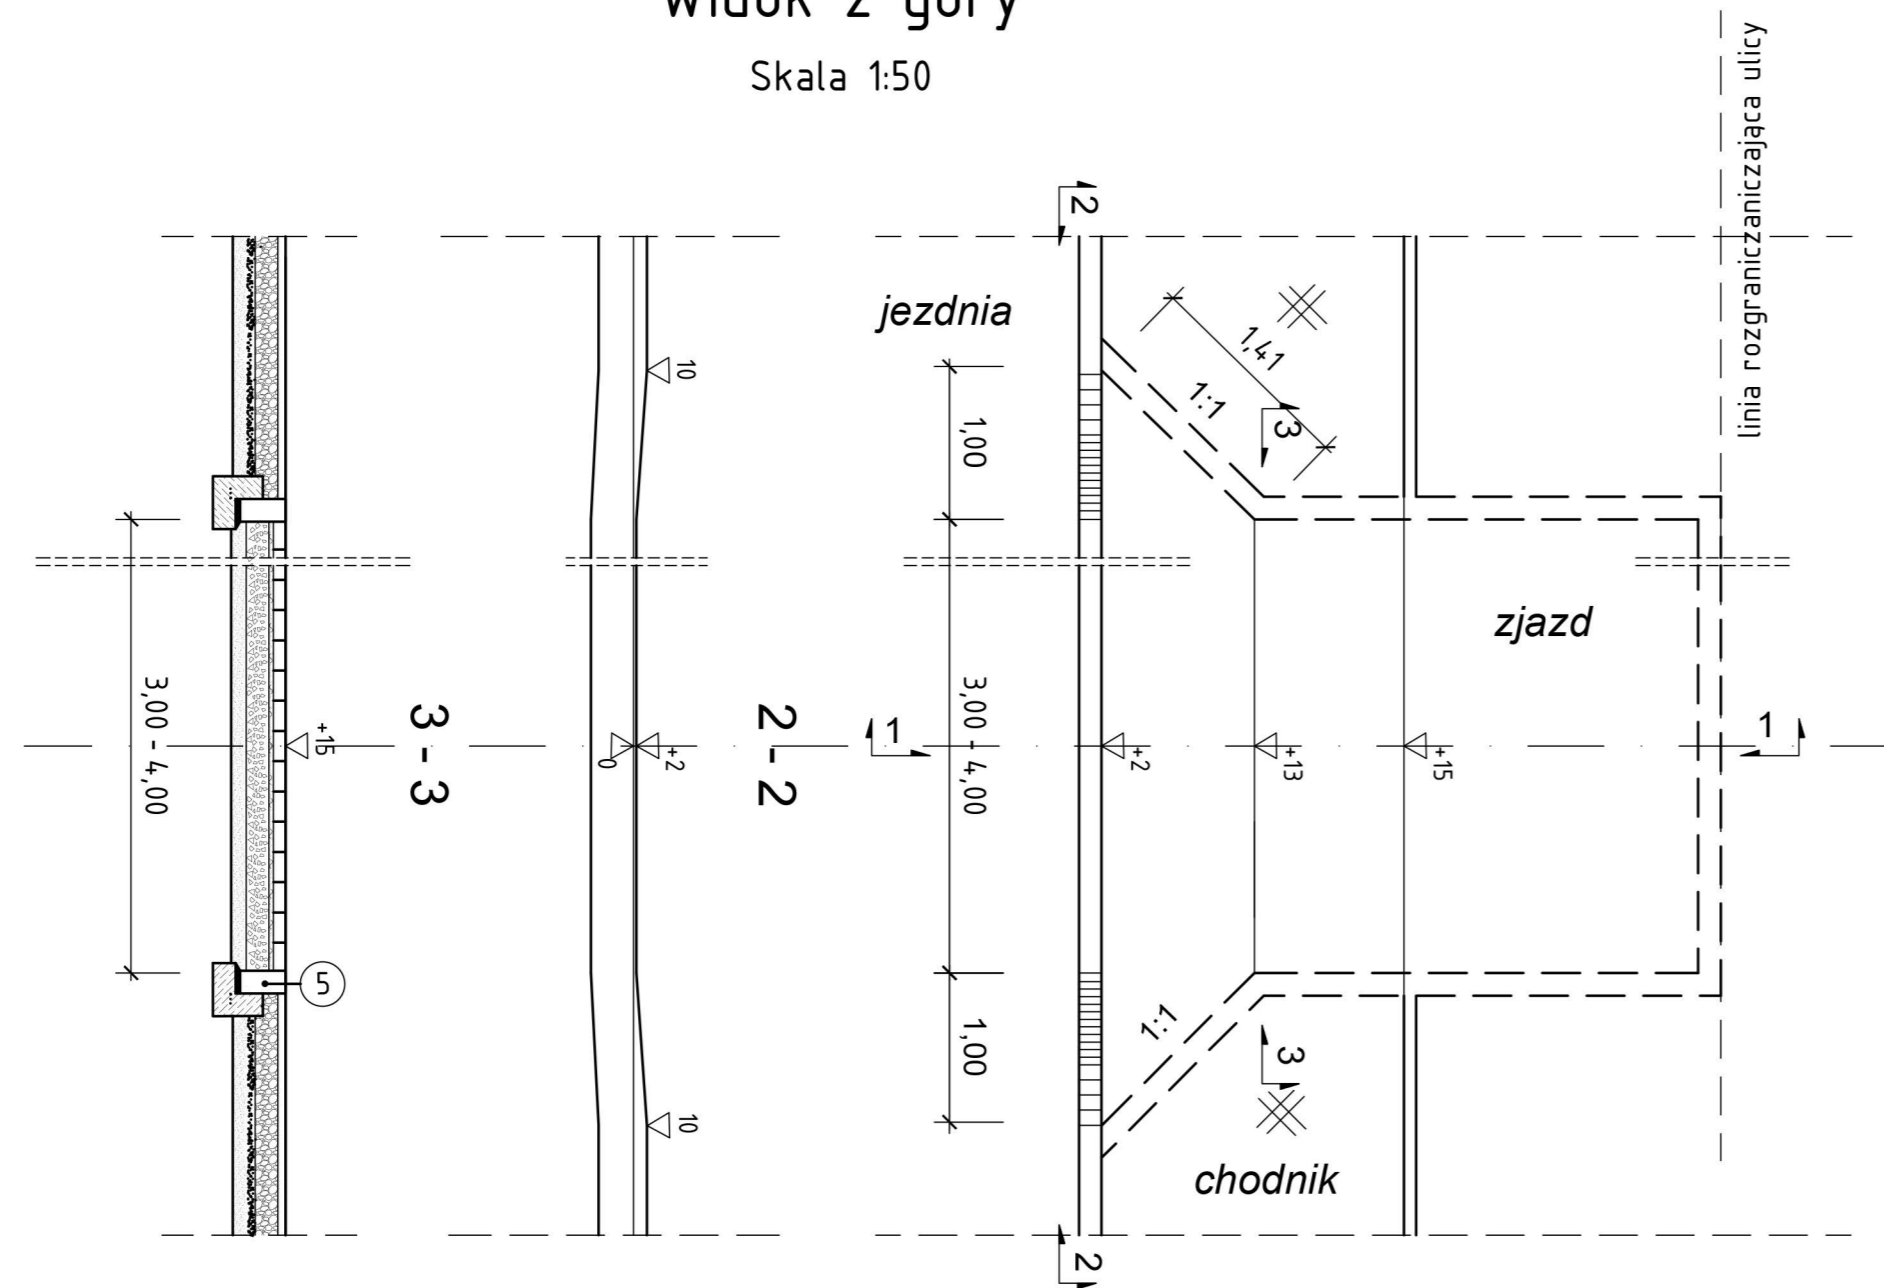


1 - 1

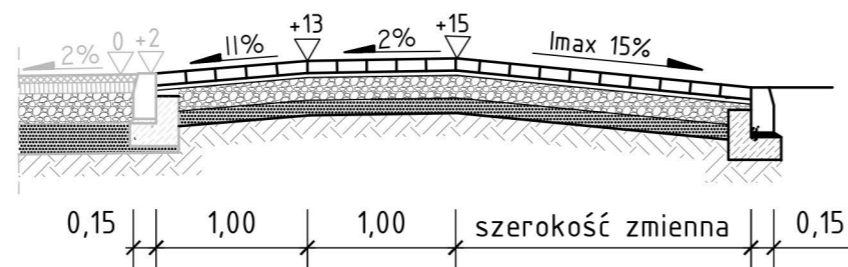

konstrukcja nawierzchni

Skala 1:10

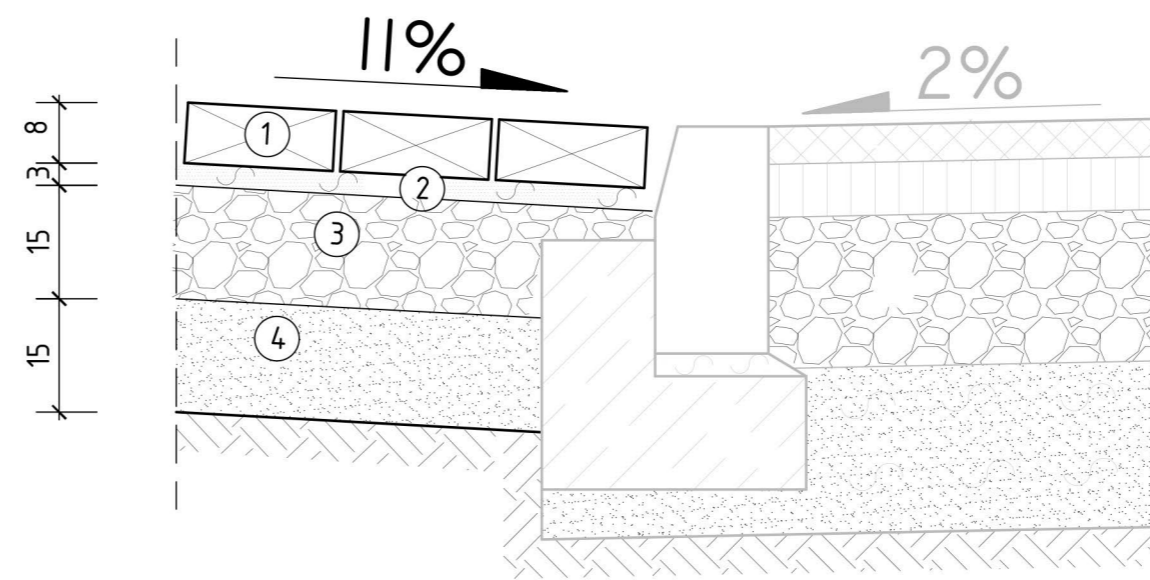

Rozbudowa ulicy Klonowej

na odcinku od ul. Trakt Królewski do ul. Akacjowej
w Koczargach Nowych i Koczargach Starych

GMINA STARE BABICE

Legenda:

- Konstrukcja zjazdu**
- ① Nawierzchnia z kostki betonowej, czerwonej gr. 8cm
 - ② Podsypka cem. - piask. 1 : 8 gr. 3cm
 - ③ Podbudowa z kruszywa łamanego st. mechanicznie 0/31,5 gr. 15cm
 - ④ W-wa odsączająca z kruszywa naturalnego (pospółka) gr. 10cm
 - ⑤ Opornik drogowy 12 x 25 x 100

Inwestor: Wójt Gminy Stare Babice	Nr Umowy: 348/2017
Obiekt: Rozbudowa ul. Klonowej odc.: od ul. Trakt Królewski do ul. Akacjowej w Koczargach Nowych i Koczargach Starych odc.: od km 0+000 do km 1+1254,76	Branża: Drogowa
Treść rysunku: Zjazd przez chodnik	Skala: 1:50; 1:10
Projektował: mgr inż. Robert Bartonowicz MAZ/0002/P00K/03	Sprawdził: mgr inż. Rafał Muszyński MAZ/0309/PW0D/14
Data: maj 2019r.	Nr rysunku: 7