


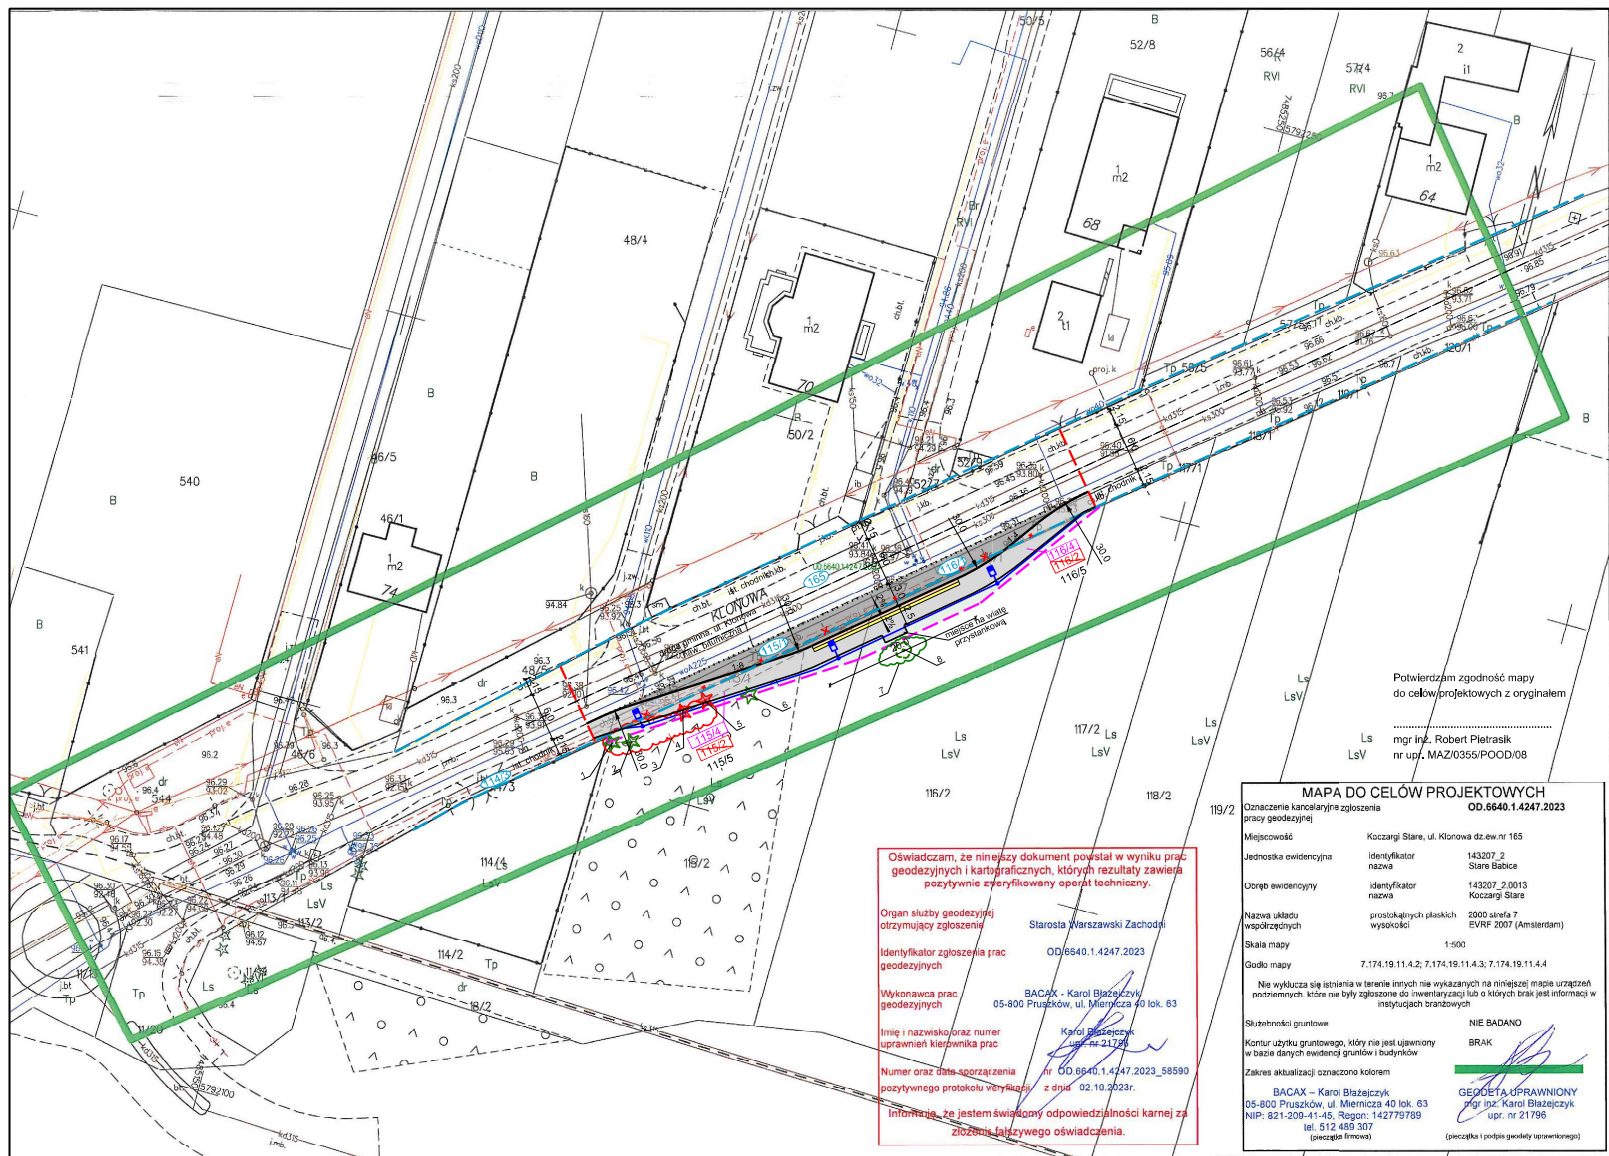

Oświadczam, że niniejszy dokument powstał w wyniku prac geodezyjnych i kartograficznych, których rezultaty zawiera pozytywnie certyfikowany raport techniczny.

Organ służby geodezyjnej otrzymujący zgłoszenie Starosta Warszawski Zachodni

Identyfikator zgłoszenia prac geodezyjnych OD.6640.1.4247.2023

Wykonawca prac geodezyjnych BACAX - Karol Błażejczyk 05-800 Pruszków, ul. Miernicza 40 lok. 63

Imię i nazwisko oraz numer uprawnień kierownika prac Karol Błażejczyk 05-800 Pruszków, ul. Miernicza 40 lok. 63

Numer oraz data sporządzenia nr OD.6640.1.4247.2023.58590 z dnia 02.10.2023r.

Informacja, że jestem świadomy odpowiedzialności karnej za złożenie fałszywego oświadczenia.

MAPA DO CELÓW PROJEKTOWYCH	
Oznaczenie kancelaryjne zgłoszenia	
pracy geodezyjnej	
Miejscowość	Koczałki Stare, ul. Klonowa dz. ew. nr 165
Jednostka ewidencyjna	143207.2 Stare Babice
Uzrobież ewidencyjny	143207.2.0013 Koczałki Stare
Nazwa układu współrzędnych	prostopadłych płaskich wysokośći 2000 sfera 7 EVRF 2007 (Amsterdam)
Skala mapy	1:500
Główna mapa	7.174.19.114.2; 7.174.19.114.3; 7.174.19.114.4
Składowości gruntów	NIE BADANO
Kontur użytku gruntowego, który nie jest ujawniony w bazie danych ewidencyjnych i budynków	BRAK
Zakres aktualizacji oznaczono kolorem	GEODETA UPRAWNIENY mgr inż. Karol Błażejczyk upr. nr 21796 (pozwolenie imienne)
Nie wyklucza się istnienia w terenie innych nie wykazanych na niniejszej mapie urządzeń podziemnych, które nie były zgłoszone do inwentaryzacji lub o których brakuje informacji w istniejących branżowych	

LOKALIZACJA:
Ulica: Klonowa
miejscowość: Koczałki Stare
gmina: Stare Babice
powiat: warszawski zachodni
województwo: mazowieckie

LEGENDA

— granice ewidencyjne działek

— linia rozgraniczająca teren inwestycji=granica projektowanego pasa drogowego drogi gminnej=projektowana linia podziału

— linia rozgraniczająca teren inwestycji=granica istniejącego pasa drogowego drogi gminnej

— granica robót

52/8 numery ewidencyjne istniejących działek

93/4 istniejący nr działki podlegający podziałowi

93/4 działka po podziale - poza inwestycją

93/4 cała działka - pod inwestycją

93/4 działka po podziale - pod inwestycją

PROJEKTOWANE ZAGOSPODAROWANIE TERENU

ZATOKA [nawierzchnia z kostki kamiennej (kolor szary)

CHODNIK [nawierzchnia z kostki betonowej (kolor szary)

— płytki antypoślizgowe

— płytki sygnalizacyjne

ZIELEN [plantowanie, humusowanie i obsianie mieszaną traw

— oś drogi

— obrzeże chodnikowe

— opomnik betonowy wtopiony

— krawężnik betonowy

BRANŻA ELEKTRYCZNA

proj. słup oświetleniowy

ist. latarnie do demontażu

drzewa do usunięcia

krzewy do usunięcia

nr inwentaryzacyjny drzewa

proj. kabel zasilający oświetlenie

ist. kabel zasilający oświetlenie do demontażu

drzewa istniejące

krzewy istniejące

ZIELEN

drzewa do usunięcia

krzewy do usunięcia

nr inwentaryzacyjny drzewa

Wszystkie prawa autorskie zastrzeżone. Zabrania się wykorzystywania, kopiowania lub rozpowszechniania bez zgody właścicieli.

Autor: PRO studio Pracownia Projektowa Sp. z o.o. ul. Górczewska 181B lok. 507 01-459 Warszawa

Inwestor: Wójt Gminy Stare Babice ul. Rynek 32 05-082 Stare Babice

Tytuł projektu:

Rozbudowa drogi gminnej ul. Klonowej w zakresie budowy zatoki autobusowej w Koczałkach Starych

Faza opracowania:

PROJEKT ZAGOSPODAROWANIA TERENU

Nazwa rysunku:	Data:	Nr rysunku:	Skala:
Projekt zagospodarowania terenu	30.01.2024	2	1:500

Stanowisko:	Imię i Nazwisko:	Uprawnienie:	Podpis:
Projektant:	mgr inż. Robert Pietrasik	MAZ/0355/POOD/08 branża drogowa	
Sprawdzający:	mgr inż. Leszek Tischner	157/2002 branża drogowa	
Projektant:	mgr inż. Zbigniew Wiatrzyk	BGPK-VI-8397/190 branża elektryczna	
Sprawdzający:	mgr inż. Marcin Wiatrzyk	LUB/0128/POOE/04 branża elektryczna	