



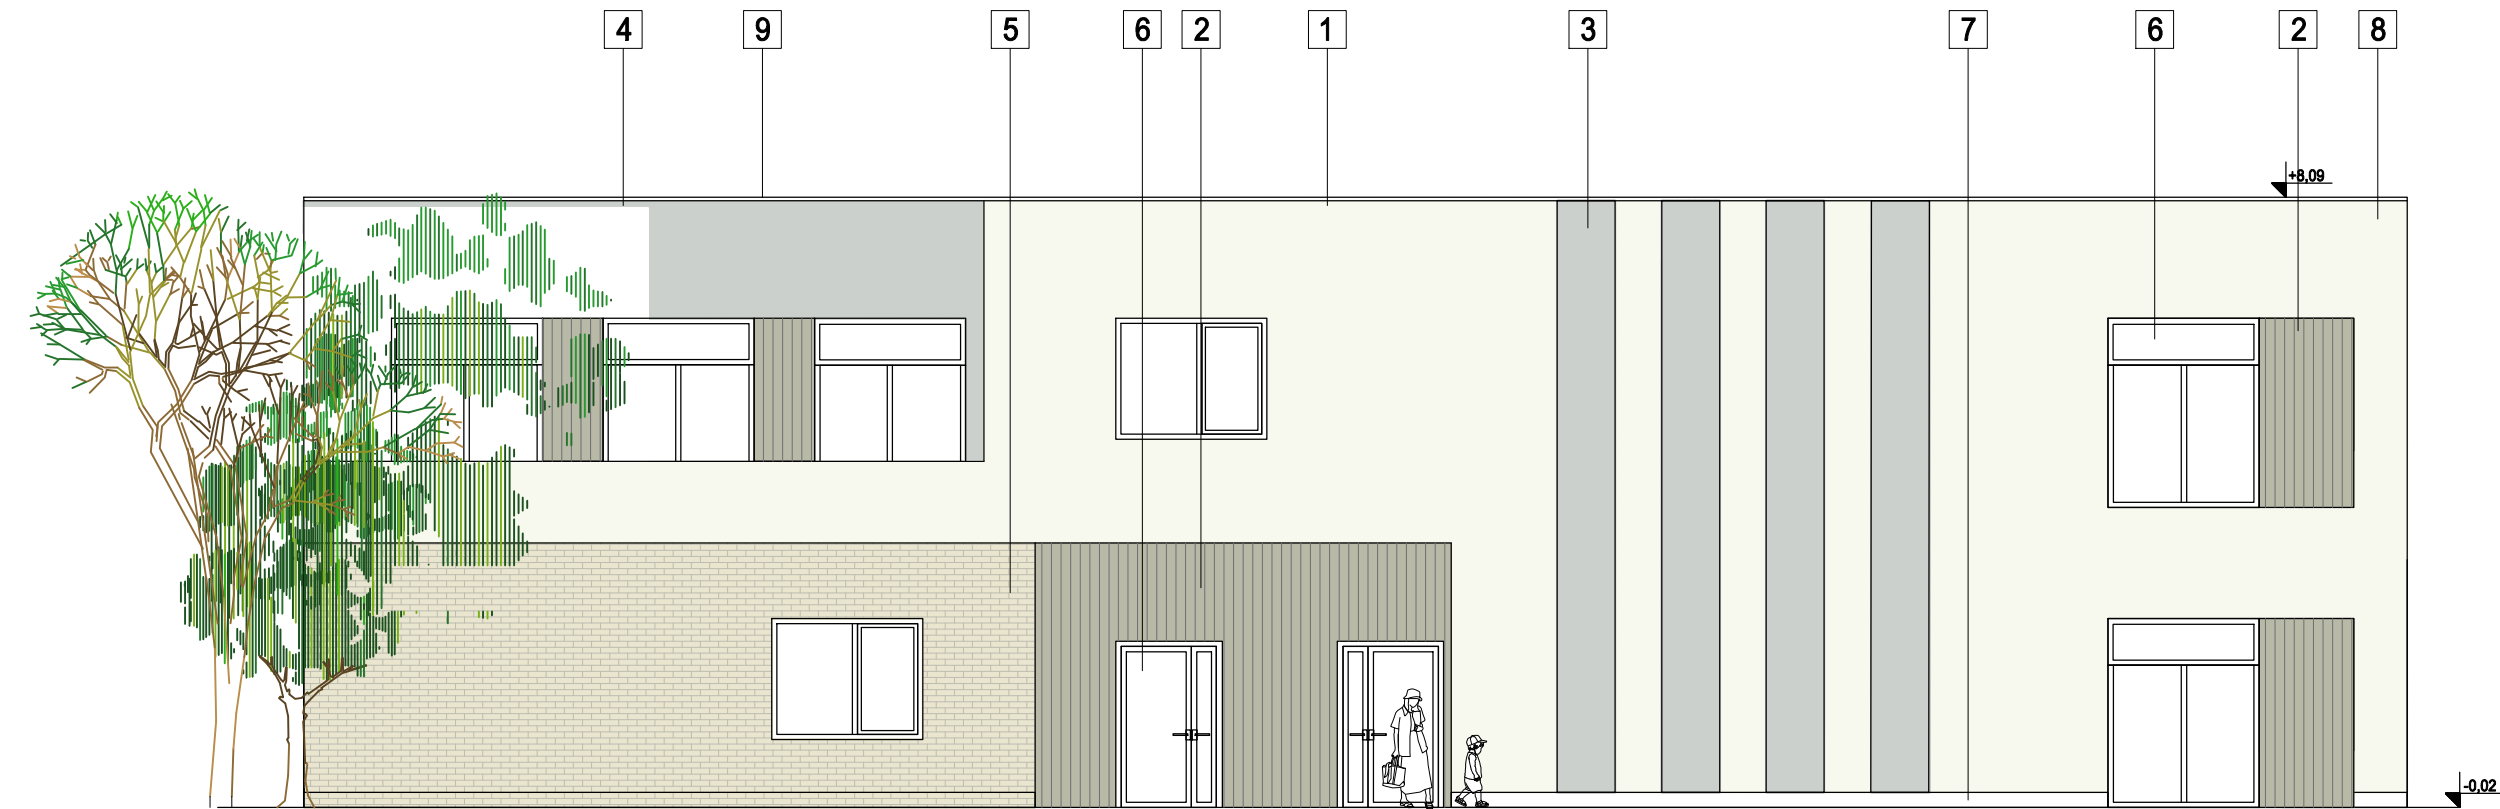

ELEWACJA PÓŁNOCNO - ZACHODNIA

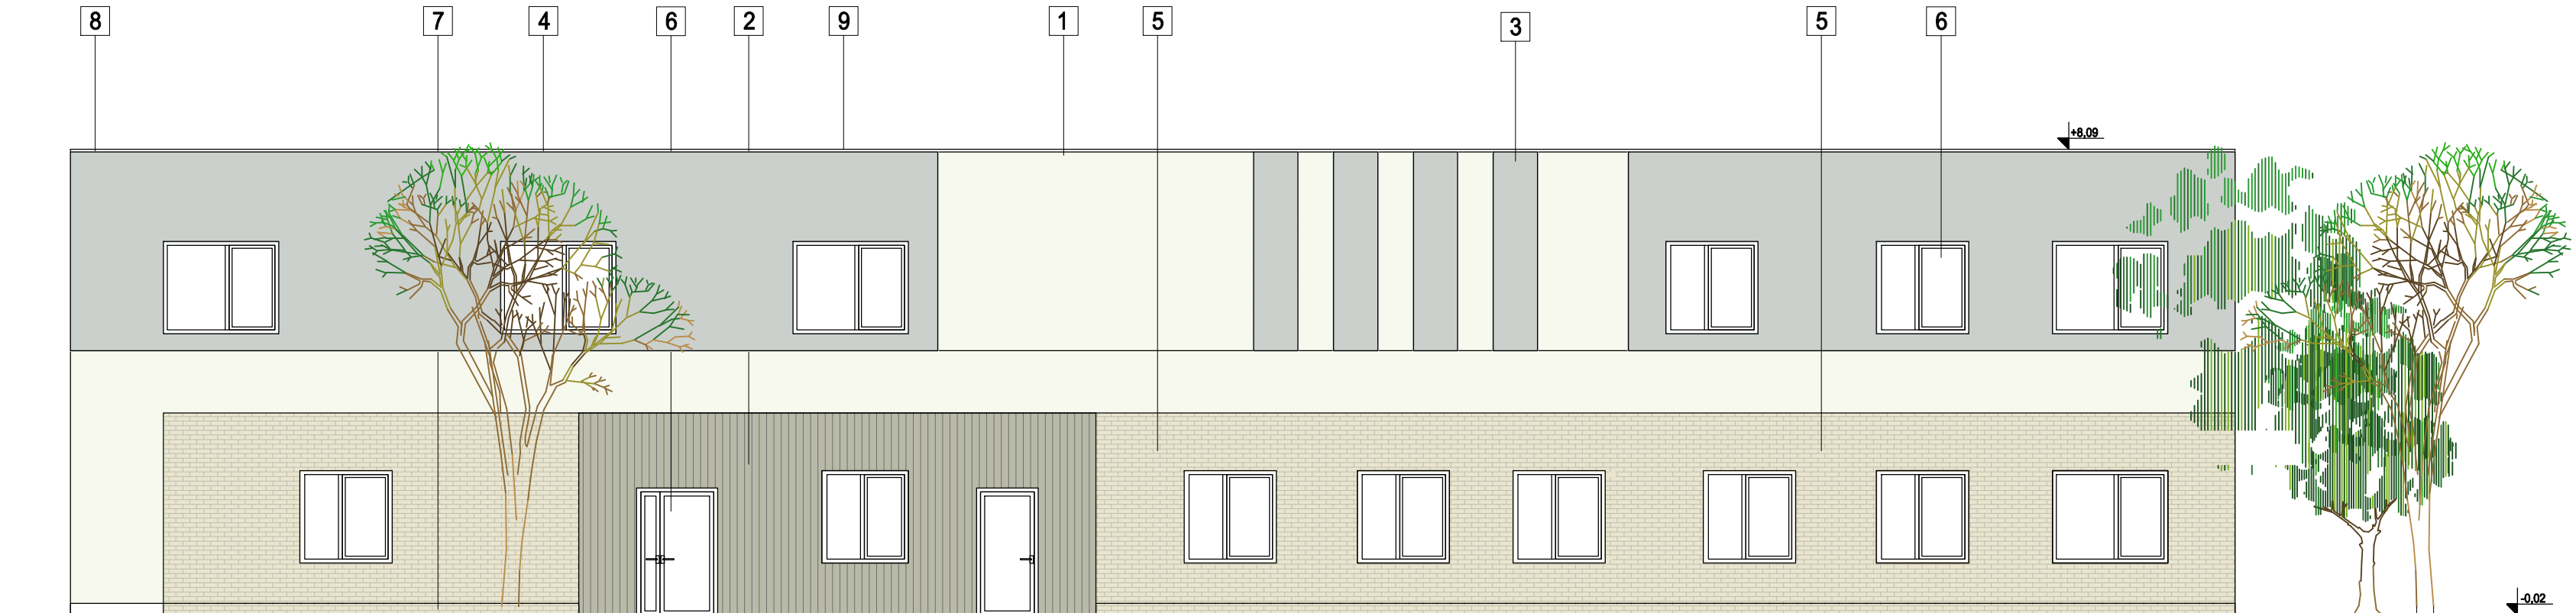

ELEWACJA PÓŁNOCNO - WSCHODNIA

LEGENDA

- 1

TYNK SILIKONOWY BARWIONY W MASIE,
KOLOR: BIAŁY RAL 9010
- 2

TYNK OZDOBNY DEKORACYJNY,
IMITACJA DREWNA, KOLOR: RAL 7032
- 3

TYNK SILIKONOWY BARWIONY W MASIE,
KOLOR: JASNOSZARY RAL 7035
- 4

TYNK SILIKONOWY BARWIONY W MASIE,
KOLOR: JASNOSZARY RAL 9002
- 5

PŁYTKA ELEWACYJNA DEKORACYJNA,
KOLOR : ŻÓŁTY RAL 1013
- 6

STOLARKA PCV
- KOLOR: SZARY RAL 7038
- 7


COKÓŁ-TYNK SILIKONOWY BARWIONY
W MASIE, KOLOR: SZARY RAL 7038
- 8

RURY SPUSTOWE TYTAN CYNK,
KOLOR: RAL 9003
- 9


OBRÓBKI BLACHARSKIE,
KOLOR: RAL 7038

- ELEWACJE**
- UWAGI:
1. Wszystkie roboty należy wykonywać zgodnie z Polskimi Normami, "Warunkami technicznymi wykonania i odbioru robót, budowlano-montażowych opracowanymi przez Instytut Techniki Budowlanej oraz zasadami wiedzy i sztuki budowlanej.
 2. Brak wskazania na rysunku technicznym elementu, którego zastosowanie wynika ze znanych lub powszechnie przyjętych rozwiązań w zakresie sztuki budowlanej nie zwalnia wykonawcy z konieczności skalkulowania i zastosowania takiego elementu w porozumieniu z Inwestorem a także z projektantem i za jego zgodą.
 3. Każdy składnik projektowy należy rozpatrywać i rozpoznawać w dokumentacji w kontekście wszystkich rysunków, które do tego składnika się odnoszą z uwzględnieniem wszystkich opisów technicznych i zasad sztuki budowlanej.
 4. Wszystkie elementy konstrukcyjne należy przyjmować według pozycji opisanych na schematach lokalizacyjnych w dokumentacji.
 5. Zaistniałe niezgodności pomiędzy projektem architektonicznym i pozostałymi opracowaniami branżowymi oraz stanem istniejącym należy wyjaśnić i uzgodnić z projektantem.
 6. Wszelkie elementy ruchome, elementy wyposażenia, w szczególności elementy stolarki i ślusarki okiennej i drzwiowej, balustrad, i innych należy zamawiać i wykonywać/montować na podstawie zweryfikowanych obmiarów rzeczywistych wykonanych na obiekcie.
 7. Wszelkie materiały użyte w projekcie, rozwiązania techniczne i urządzenia muszą odpowiadać normom bezpieczeństwa ppoż. i bhp; posiadać odpowiednie atesty i aprobaty do stosowania w budownictwie.
 8. Uwagi i opisy zamieszczone w części opisowej projektu są integralną częścią niniejszego opracowania.
 9. Wskazane na rzutach przykładowe elementy wyposażenia budynku / lokalu, w szczególności drzwi wewnętrzne, elementy armatury łazienkowej (np. umywalki, sedesy, brodziki prysznicowe) i kuchennej (zlewy, kucharki i inne) służą wyłącznie wskazaniu miejsc, w których mogą one zostać zamontowane stosownie do planowanego rozmieszczenia instalacji w budynku / lokalu i nie stanowią oferty w rozumieniu prawa handlowego. Należy zachować ergonomię montażu.
 10. Powierzchnie zinventaryzować po wybudowaniu w celu ustalenia rzeczywistych wymiarów.
 11. W przypadku wystąpienia rozbieżności między projektem architektonicznym, a projektami branżowymi, nadrzędne znaczenie ma projekt architektoniczny, a zaistniałe rozbieżności należy skonsultować z Architektem i uzyskać jego akceptację.
 12. W biurach wskazano przykładowe rozmieszczenie wyposażenia pomieszczeń.
 13. Akustyka zgodna z normami przegród budowlanych.
 14. Drzwi zawężające drogi ewakuacyjne muszą zawierać samozamykacze.
 15. Należy zachowywać akustykę zgodnie z przepisami obowiązującymi.
 16. Prawa autorskie należą do Archenika sp z o.o.
 17. W przypadku rozbieżności pomiędzy architekturą a projektami branżowymi wybrać opisy z architektury.
 18. Wszelkie ściany murowane, murować do stropu, otyłkować do pełnej wysokości pomieszczenia a nie tylko do sufitów podwieszanych. Zakaz łączenia przestrzeni nadszkieletowej.

TEMAT INWESTYCJI	Budowa przedszkola w Starych Babicach wraz z zagospodarowaniem terenu i niezbędną infrastrukturą techniczną		
LOKALIZACJA	dz. nr ewid. 1132, 625/1 i 625/3, obręb 0001 Stare Babice, gmina Stare Babice, powiat warszawski zachodni, woj. mazowieckie		
INWESTOR	Gmina Stare Babice Ul. Rynek 32 05-082 Stare Babice		
STADIUM	PROJEKT BUDOWLANY		
JEDNOSTKA PROJEKTOWA PROWADZĄCA	 ARCHENIKA Archenika Sp. z o.o. ul. Jarochońskiego 51 60-248 Poznań tel.: +48 604 080 981; +48 602 881 331 biuro@archenika.pl www.archenika.pl		
FUNKCJA	IMIĘ I NAZWISKO	NR UPR. W SPEC.	PODPIS
ARCHITEKTURA			
OPRACOWAŁ	mgr inż. arch. Monika Jasińska	WP-OIA/O KKKU p B/25/2008 w specjalności architektonicznej nr izby WP-0717	
SPRAWDZIŁ	mgr inż. arch. Joanna Skrzypczak	WP-OIA/O KKKU p B/58/2008 w specjalności architektonicznej nr izby WP-0778	
TREŚĆ RYS.			SKALA
ELEWACJE			1:100
DATA BRANŻA	LIPIEC 2025 NR REVIZJI	NR KONTRAKTU NR RYSUNKU	401 A.04
Rysunek stanowi własność Archenika Sp. z o.o. i nie może być kopiowany, rozpowszechniany, modyfikowany, i udostępniany osobom trzecim bez wcześniejszej pisemnej zgody właściciela.			

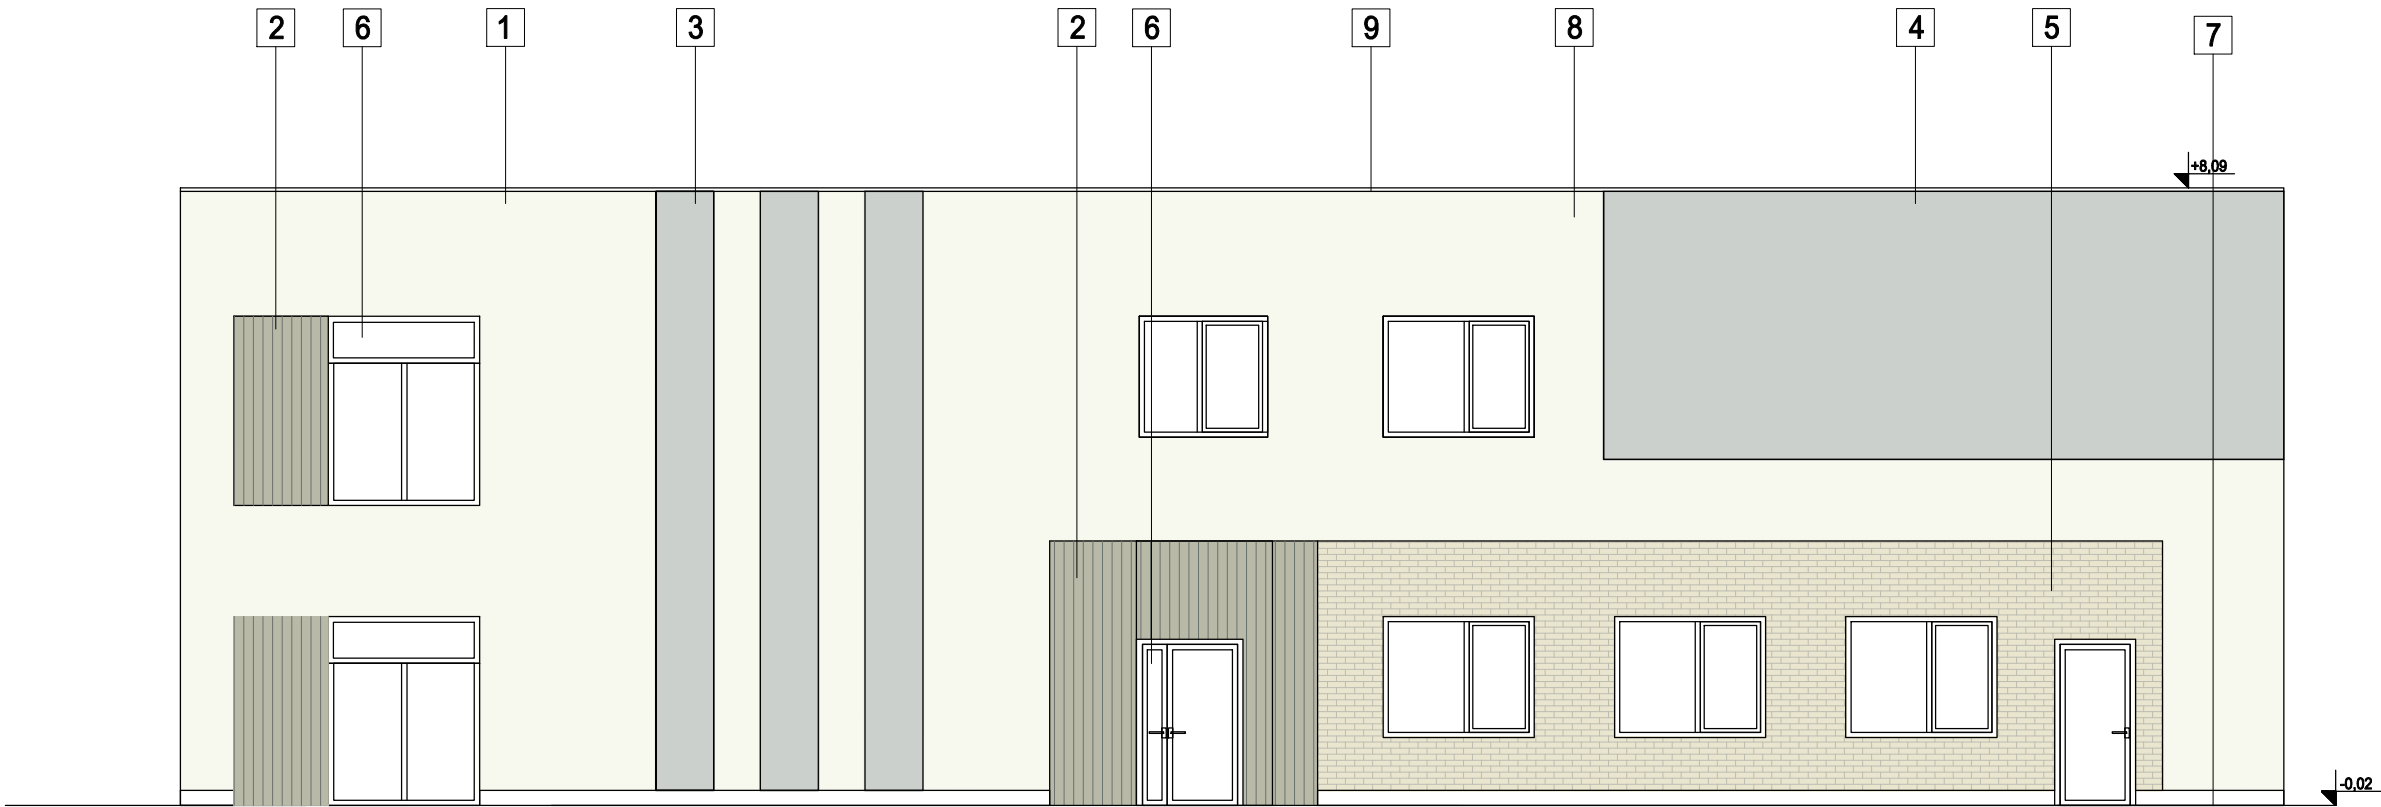

ELEWACJA PÓŁNOCNO - WSCHODNIA

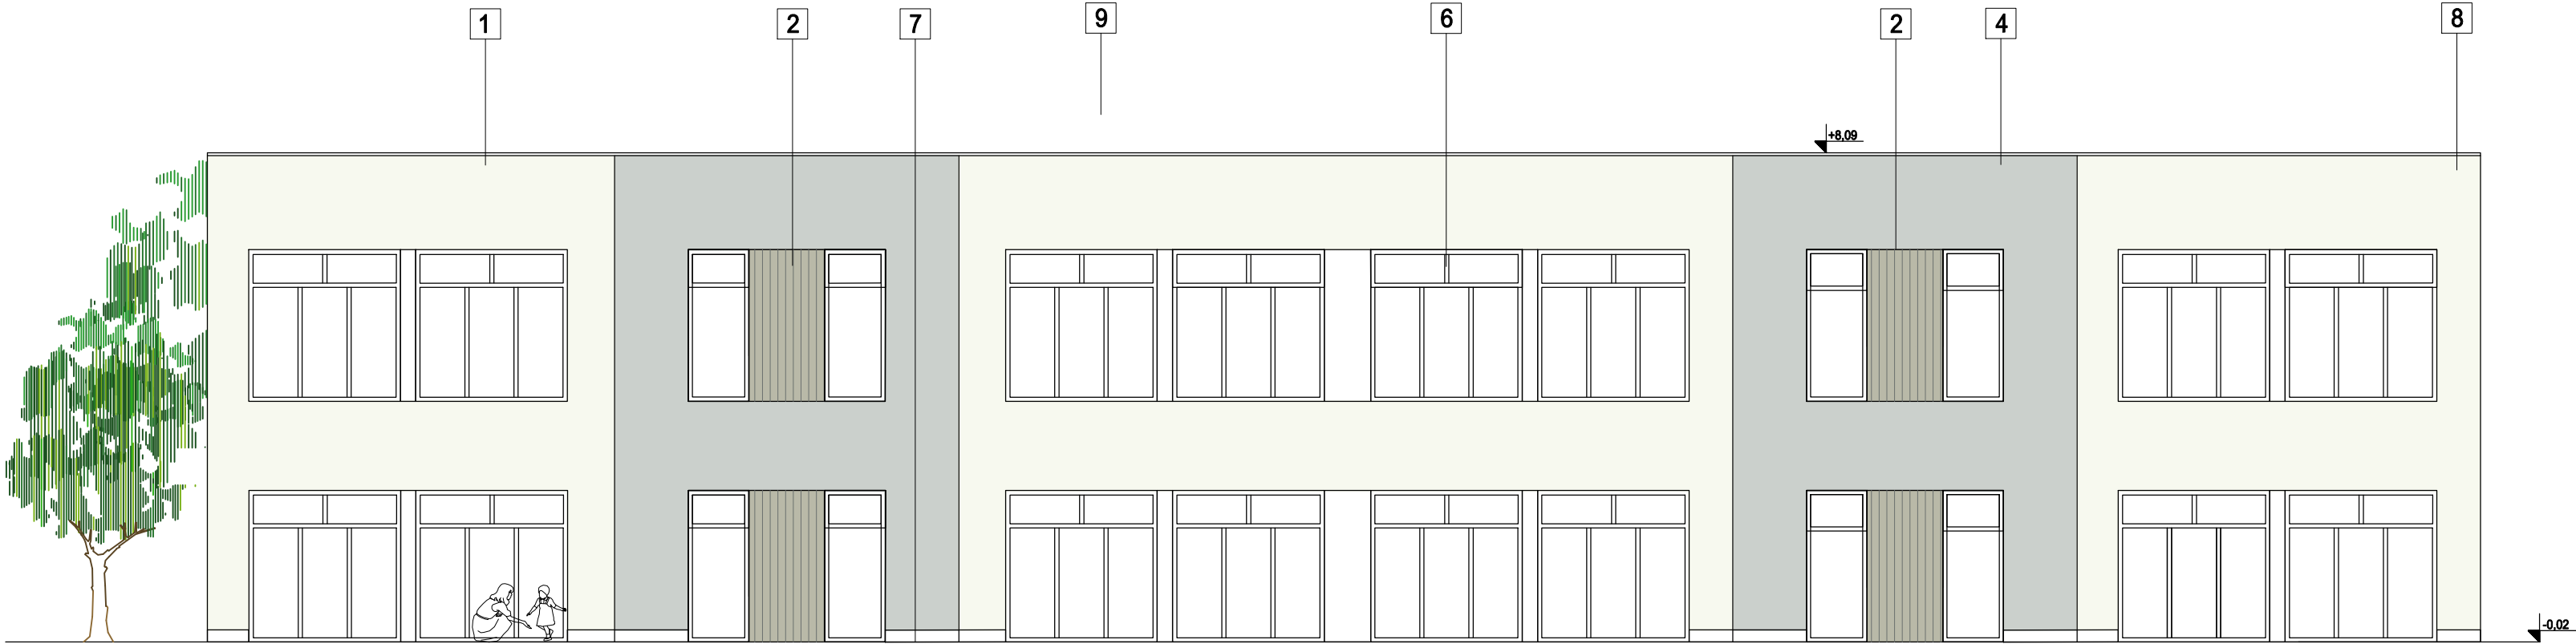

ELEWACJA POŁUDNIOWO-WSCHODNIA

LEGENDA

- 1

TYNK SILIKONOWY BARWIONY W MASIE, KOLOR: BIAŁY RAL 9010
- 2

TYNK OZDOBNY DEKORACYJNY, IMITACJA DREWNA, KOLOR: RAL 7032
- 3

TYNK SILIKONOWY BARWIONY W MASIE, KOLOR: JASNOSZARY RAL 7035
- 4

TYNK SILIKONOWY BARWIONY W MASIE, KOLOR: JASNOSZARY RAL 9002
- 5

PŁYTKA ELEWACYJNA DEKORACYJNA, KOLOR : ŻÓŁTY RAL 1013
- 6

STOLARKA PCV - KOLOR: SZARY RAL 7038
- 7

COKÓŁ-TYNK SILIKONOWY BARWIONY W MASIE, KOLOR: SZARY RAL 7038
- 8

RURY SPUSTOWE TYTAN CYNK, KOLOR: RAL 9003
- 9

OBRÓBKI BLACHARSKIE, KOLOR: RAL 7038

- ELEWACJE**
- UWAGI:
1. Wszystkie roboty należy wykonywać zgodnie z Polskimi Normami, "Warunkami technicznymi wykonania i odbioru robót, budowlano-montażowych opracowanymi przez Instytut Techniki Budowlanej oraz zasadami wiedzy i sztuki budowlanej.
 2. Brak wskazania na rysunku technicznym elementu, którego zastosowanie wynika ze znanych lub powszechnie przyjętych rozwiązań w zakresie sztuki budowlanej nie zwalnia wykonawcy z konieczności skalkulowania i zastosowania takiego elementu w porozumieniu z Inwestorem a także z za jego zgodą.
 3. Każdy składnik projektowy należy rozpatrywać i rozpoznawać w dokumentacji w kontekście wszystkich rysunków, które do tego składnika się odnoszą z uwzględnieniem wszystkich opisów technicznych i zasad sztuki budowlanej.
 4. Wszystkie elementy konstrukcyjne należy przyjmować według pozycji opisanych na schematach lokalizacyjnych w dokumentacji.
 5. Zaisnialne niezgodności pomiędzy projektem architektonicznym i pozostałymi opracowaniami branżowymi oraz stanem istniejącym należy wyjaśnić i uzgodnić z projektantem.
 6. Wszelkie elementy ruchome, elementy wyposażenia, w szczególności elementy stolarki i ślusarki okiennej i drzwiowej, balustrad, i innych należy zamawiać i wykonywać/montować na podstawie zweryfikowanych obmiarów rzeczywistych wykonanych na obiekcie.
 7. Wszelkie materiały użyte w projekcie, rozwiązania techniczne i urządzenia muszą odpowiadać normom bezpieczeństwa ppoż. i bhp; posiadać odpowiednie atesty i aprobaty do stosowania w budownictwie.
 8. Uwagi i opisy zamieszczone w części opisowej projektu są integralną częścią niniejszego opracowania.
 9. Wskazane na rzutach przykładowe elementy wyposażenia budynku / lokalu, w szczególności drzwi wewnętrzne, elementy armatury łazienkowej (np. umywalki, sedesy, brodziki prysznicowe) i kuchennej (zlewy, kucharki i inne) służą wyłącznie wskazaniu miejsc, w których mogą one zostać zamontowane stosownie do planowanego rozmieszczenia instalacji w budynku / lokalu i nie stanowią oferty w rozumieniu prawa handlowego. Należy zachować ergonomię montażu.
 10. Powierzchnie zinventaryzować po wybudowaniu w celu ustalenia rzeczywistych wymiarów.
 11. W przypadku wystąpienia rozbieżności między projektem architektonicznym, a projektami branżowymi, nadrzędne znaczenie ma projekt architektoniczny, a zaisnialne rozbieżności należy skonsultować z Architektem i uzyskać jego akceptację.
 12. W biurach wskazano przykładowe rozmieszczenie wyposażenia pomieszczeń.
 13. Akustyka zgodna z normami przegród budowlanych.
 14. Drzwi zawężające drogi ewakuacyjne muszą zawierać samozamykacze.
 15. Należy zachowywać akustykę zgodnie z przepisami obowiązującymi.
 16. Prawa autorskie należą do Archenika sp zo.o.
 17. W przypadku rozbieżności pomiędzy architekturą a projektami branżowymi wybrać opisy z architektury.
 18. Wszelkie ścianki murowane, murować do stropu, otyłkować do pełnej wysokości pomieszczenia a nie tylko do sufitów podwieszanych. Zakaz łączenia przestrzeni nadsufflowej.

TEMAT INWESTYCJI	Budowa przedszkola w Starych Babicach wraz z zagospodarowaniem terenu i niezbędną infrastrukturą techniczną		
LOKALIZACJA	dz. nr ewid. 1132, 625/1 i 625/3, obręb 0001 Stare Babice, gmina Stare Babice, powiat warszawski zachodni, woj. mazowieckie		
INWESTOR	Gmina Stare Babice Ul. Rynek 32 05-082 Stare Babice		
STADIUM	PROJEKT BUDOWLANY		
JEDNOSTKA PROJEKTOWA PROWADZĄCA	 Archenika Sp. z o.o. ul. Jarochońskiego 51 60-248 Poznań tel.: +48 604 080 981; +48 602 881 331 biuro@archenika.pl www.archenika.pl		
FUNKCJA	IMIĘ I NAZWISKO	NR UPR. W SPEC.	PODPIS
ARCHITEKTURA			
OPRACOWAŁ	mgr inż. arch. Monika Jaszińska	WP-OIA/O KKKU p B/25/2008 w specjalności architektonicznej nr lzby WP-0717	
SPRAWDZIŁ	mgr inż. arch. Joanna Skrzypczak	WP-OIA/O KKKU p B/58/2008 w specjalności architektonicznej nr lzby WP-0778	
TREŚĆ RYS.			SKALA
ELEWACJE			1:100
DATA	LIPIEC 2025	NR KONTRAKTU	401
BRANŻA	NR REMIZJI	NR RYSUNKU	A.05
Rysunek stanowi własność Archenika Sp. z o.o. i nie może być kopiowany, rozpowszechniany, modyfikowany, i udostępniany osobom trzecim bez wcześniejszej pisemnej zgody właściciela.			