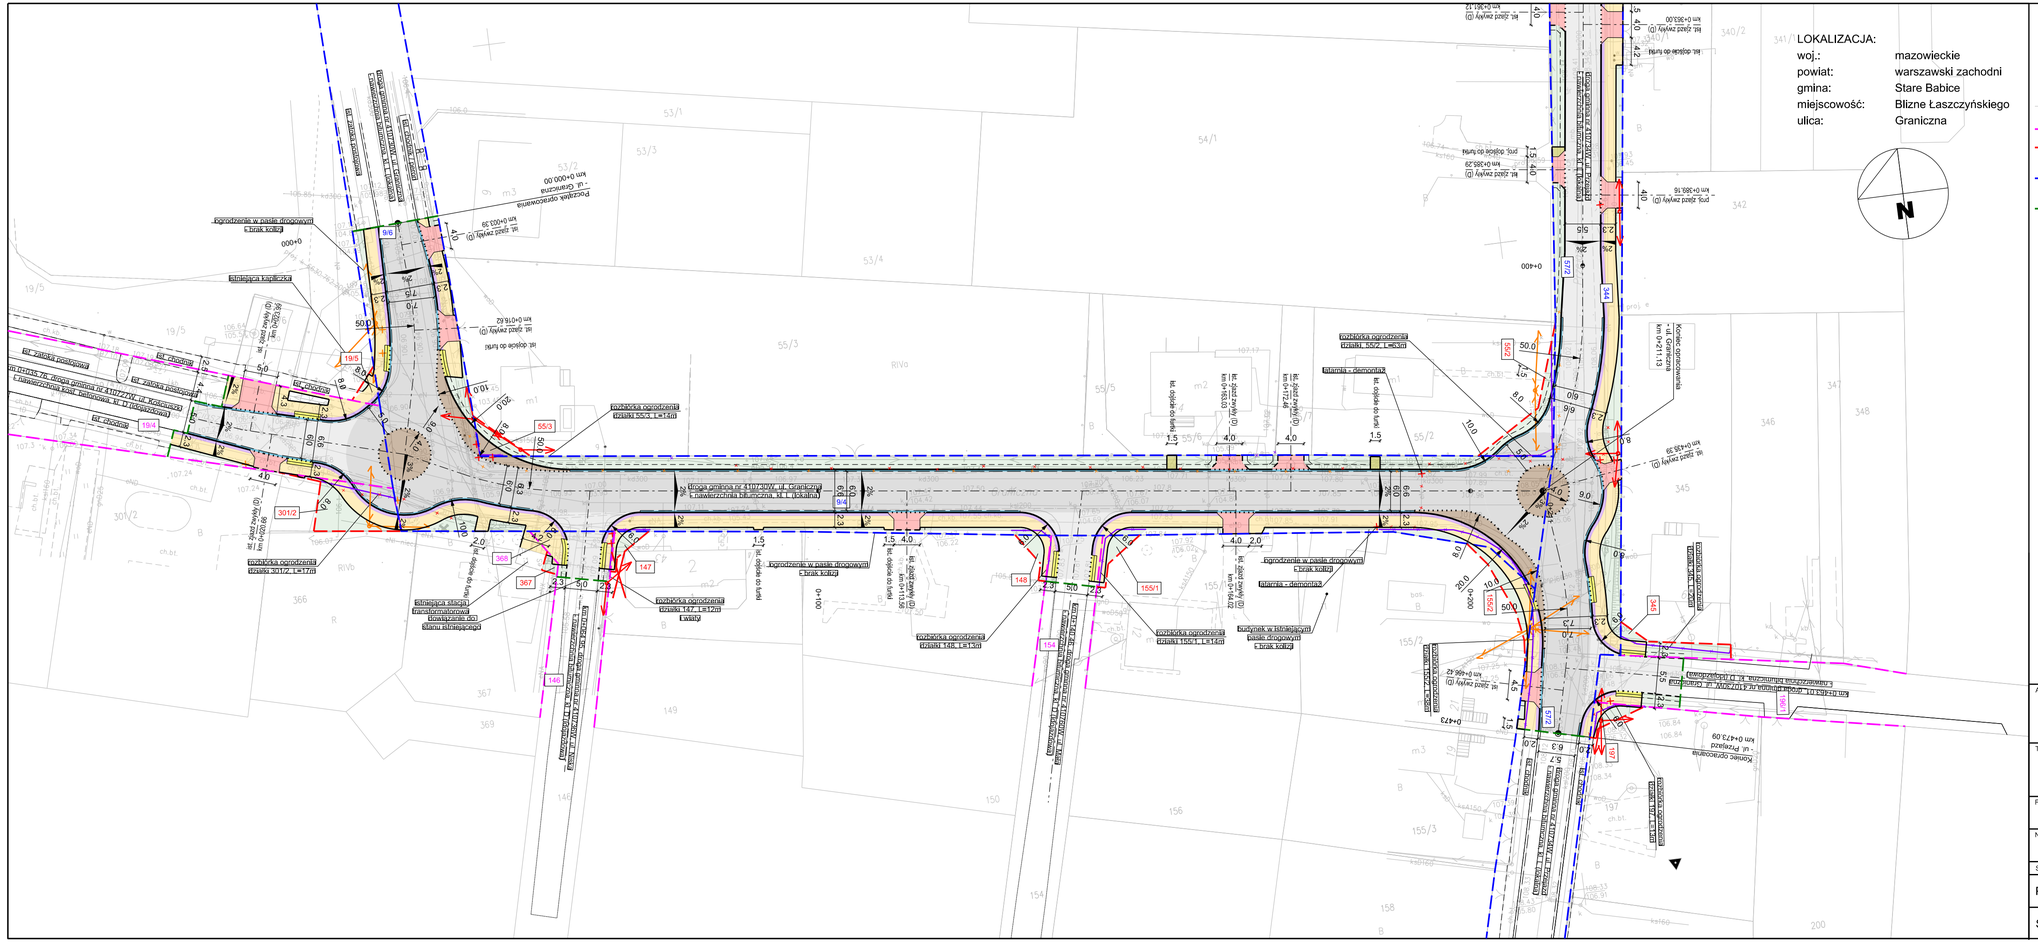

LEGENDA

- granice ewidencyjne działek
- granica terenu objęta obowiązkiem przebudowy innych dróg publicznych (art. 11f ust. 1 pkt. 8 lit. g)
- linia rozgraniczająca teren inwestycji= granica projektowanego pasa drogowego drogi gminnej=projektowana linia podziału
- linia rozgraniczająca teren inwestycji= granica istniejącego pasa drogowego drogi gminnej
- granica zakresu robót budowlanych
- 72/2 numery ewidencyjne istniejących działek
- 50/3 istniejący nr działki dla terenów podlegających przebudowie innych dróg publicznych
- 50/3 działka do podziału - pod inwestycję
- 50/3 cała działka - pod inwestycję

PROJEKTOWANE ZAGOSPODAROWANIE TERENU

- DROGA | nawierzchnia bitumiczna KR2
- DROGA | nawierzchnia bitumiczna KR3
- DROGA | wyspa środkowa ronda - kostka kamienna
- CHODNIK | nawierzchnia z kostki betonowej (kolor szary)
- CHODNIK (skrajnia drogi) | nawierzchnia z kostki betonowej (kolor szary)
- CHODNIK | nawierzchnia z płyt sygnalizacyjnych (kolor żółty)
- ZAJAZDY | nawierzchnia z kostki betonowej (kolor czerwony)
- POBOCZE ZJAZDÓW | naw. gruntowa
- ZIELEŃ
- oś drogi
- obrzeże chodnikowe
- opornik betonowy wtopiony
- krawężnik betonowy
- krawężnik betonowy obniżony

UWAGA: Projekt obejmuje przebudowę kolizji z infrastrukturą techniczną

KOLIZJE

- kablowa linia doziemne sieci energetycznej eN
- szafka energetyczna do przeniesienia
- kablowa linia doziemne sieci teletechnicznej / światłowodowej
- szafka gazowa do przeniesienia
- słup napowietrznej linii teletechnicznej do przestawienia
- słup napowietrznej linii energetycznej eN do przestawienia
- elemnty przewidziane do rozbiórki

Wszystkie prawa autorskie zastrzeżone. Zabrania się wykorzystywania, kopiowania lub rozpowszechniania bez zgody właściciela.

Autor:
PRO studio
PRACOWNIA PROJEKTOWA
PRO STUDIO
Pracownia Projektowa Sp. z o.o.
ul. Górczewska 181B lok. 507
01-459 Warszawa

Inwestor:
Wójt Gminy Stare Babice
ul. Rynek 32
05-082 Stare Babice

Tytuł projektu:

Projekt budowy drogi gminnej ulicy Przejazd i Granicznej w miejscowości Blizne Łaszczyńskiego

Faza opracowania:

KONCEPCJA - WERSJA NR 2

Nazwa rysunku:	Data:	Nr rysunku:	Skala:
Projekt zagospodarowania terenu	09.2025	2.2	1:500

Stanowisko:	Imię i Nazwisko:	Uprawnienia:	Podpis:
Projektant:	mgr inż. Robert Pietrasik	MAZ/0355/POOD/08 branża drogowa	
Sprawdzający:	dr inż. Karolina Gulańczyk	MAZ/0686/PBD/24 branża drogowa	