
Starosta Werszawski Zachodni
ul. Poznańska 129/133
05-850 Ożarów Mazowiecki

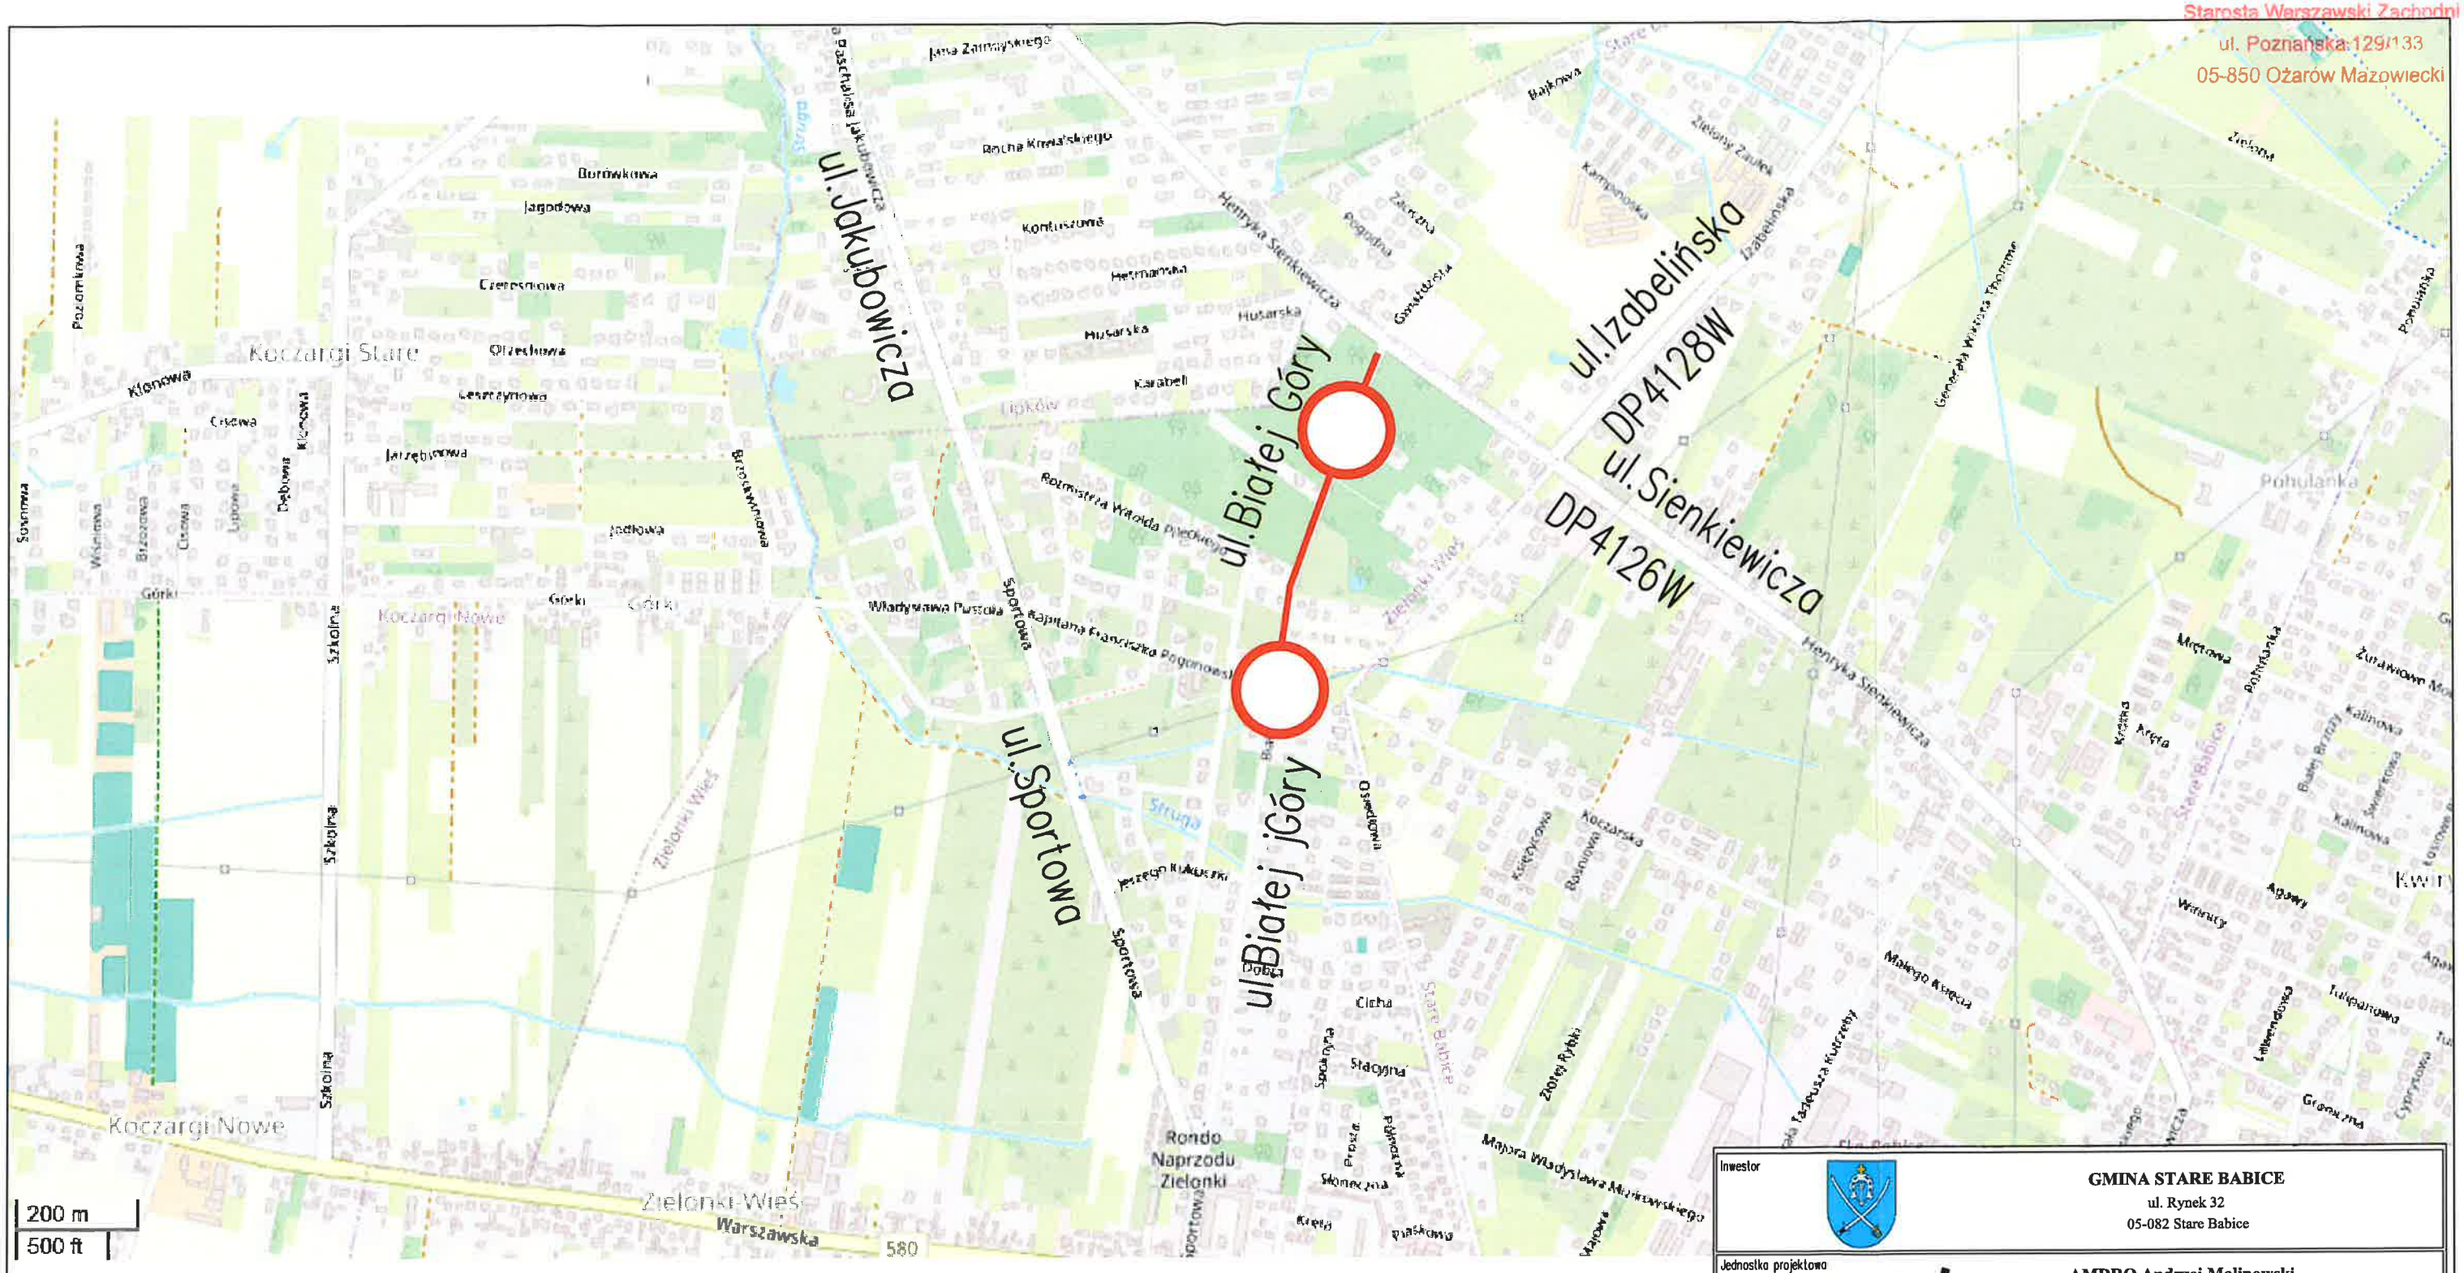

LEGENDA

LOKALIZACJA INWESTYCJI

Inwestor	**GMINA STARE BABICE** ul. Rynek 32 05-082 Stare Babice
Jednostka projektowa	**AMDRO Andrzej Malinowski** ul. Mrówcza 165C lok. 3B 04-768 Warszawa 600 231 706
Nazwa i adres obiektu budowlanego	Rozbudowa drogi gminnej ulicy Białej Góry wraz z przebudową skrzyżowania z drogą powiatową ul. Sienkiewicza w miejscowości Zielonki Wieś - etap II
Stadium: PROJEKT ORGANIZACJI RUCHU NA CZAS BUDOWY	Branża: DROGOWA	Tom: I
Projektant	Specjalność i nr uprawnień	Podpis	Data: 09.2026 r.
Opracował: inż. Bartłomiej Skoczny	MAZ/0020/POD/18	Podpis	Skala: 1:10000
Nazwa rysunku: SCHEMAT ORGANIZACJI RUCHU - CZEŚĆ 1		Nr rys.: 2	Nr strony