


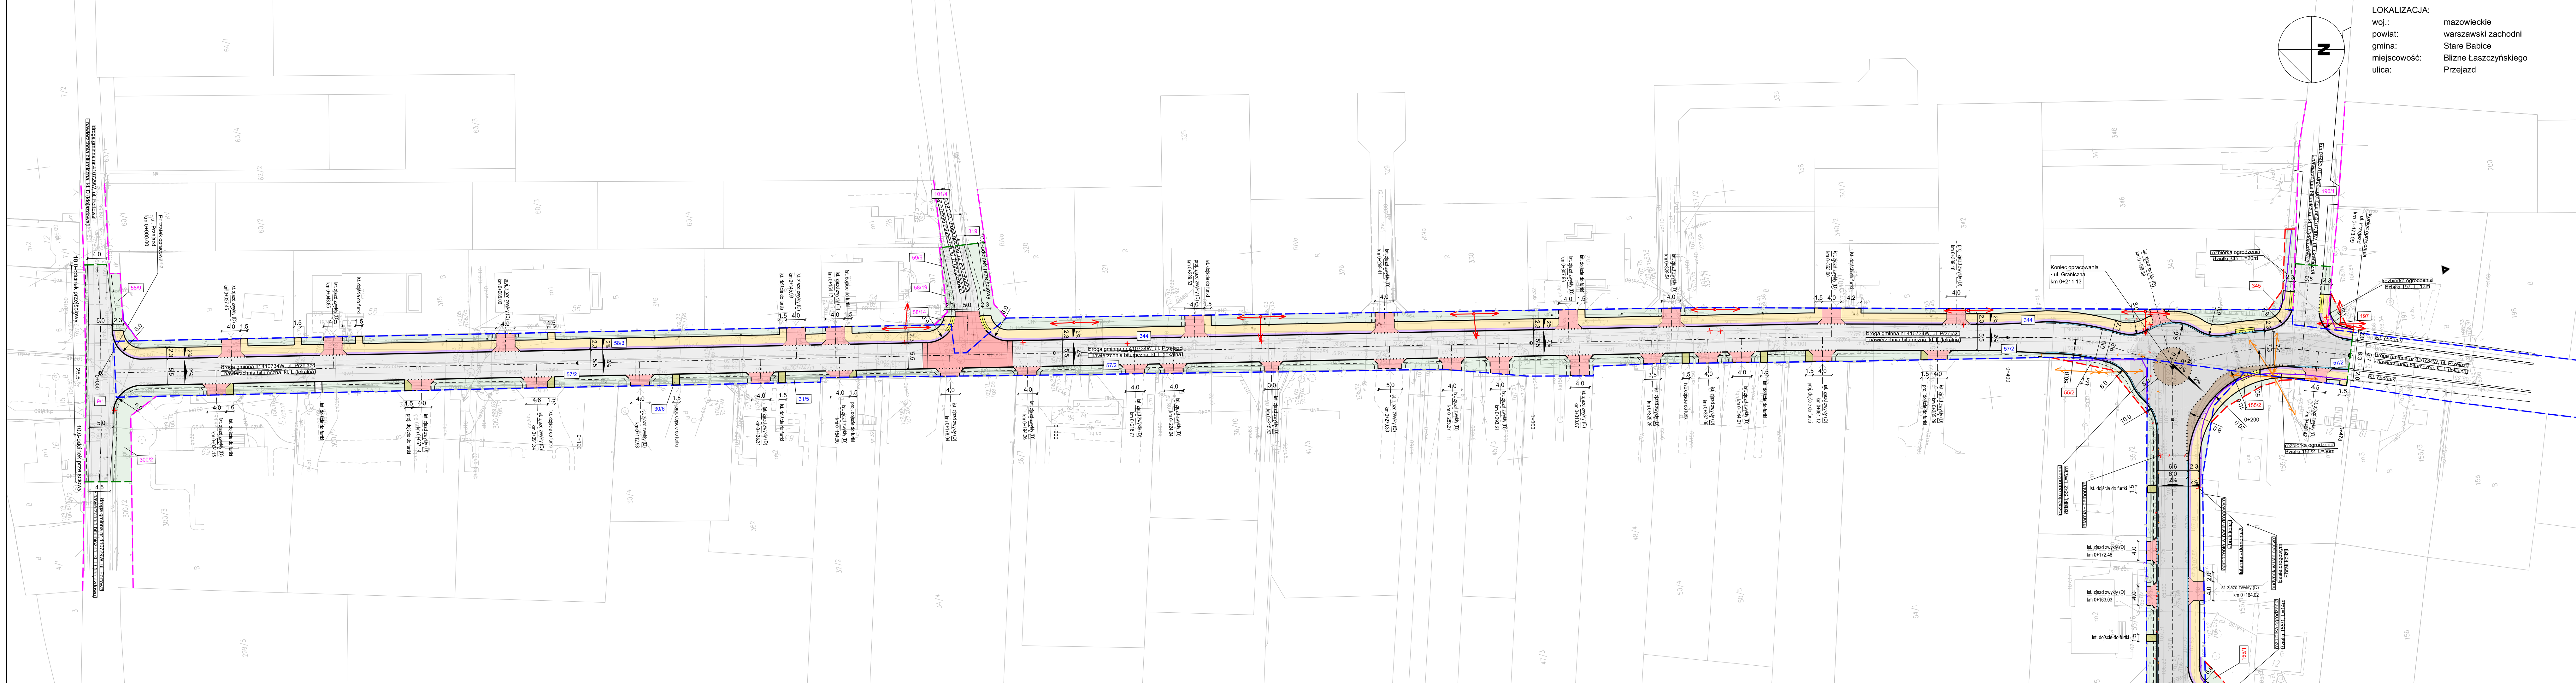

LOKALIZACJA:
woj.: mazowieckie
powiat: warszawski zachodni
gmina: Stare Babice
miejscowość: Blizne Łaszczyńskiego
ulica: Przejazd

- LEGENDA
- graniczne ewidencyjne działek
 - graniczna terenu objęta obowiązkiem przebudowy innych dróg publicznych (art. 11 ust. 1 pkt 9 lit. g)
 - linia rozgraniczająca teren inwestycji= granica projektowanego pasa drogowego drogi gminnej projektowana linia podziału
 - linia rozgraniczająca teren inwestycji= granica istniejącego pasa drogowego drogi gminnej
 - granicza zakresu robót budowlanych
 - numery ewidencyjne istniejących działek
 - istniejący nr działki dla terenów podlegających przebudowie innych dróg publicznych (art. 11 ust. 1 pkt 9 lit. g)
 - działka do podziału - pod inwestycję
 - cała działka - pod inwestycję

- PROJEKTOWANE ZAGOSPODAROWANIE TERENU
- DROGA | nawierzchnia bitumiczna KR2
 - DROGA | nawierzchnia bitumiczna KR3
 - DROGA | wyspa środkowa runda - kostka kamienna
 - CHODNIK | nawierzchnia z kostki betonowej (kolor szary)
 - CHODNIK (skrajnia drogi) | nawierzchnia z kostki betonowej (kolor szary)
 - CHODNIK | nawierzchnia z płyt sygnalizacyjnych (kolor żółty)
 - ZAJAZDY | nawierzchnia z kostki betonowej (kolor czerwony)
 - POBOCZE ZJAZDÓW | naw. gruntowa
 - ZIELEN
 - oś drogi
 - obrzeże chodnikowe
 - opomnik betonowy wtopiony
 - krawężnik betonowy
 - krawężnik betonowy obniżony

- UWAGA: Projekt obejmuje przebudowę kolizji z infrastrukturą techniczną
- KOLIZJE
- kablowa linia doziemnej sieci energetycznej eN
 - szafka energetyczna do przeniesienia
 - kablowa linia doziemnej sieci teletechnicznej / światłowodowej
 - szafka gazowa do przeniesienia
 - słup napowietrznej linii teletechnicznej do przestawienia
 - słup napowietrznej linii energetycznej eN do przestawienia
 - elementy przewidziane do rozbiórki

Wszystkie prawa autorskie zastrzeżone. Zabrania się wykorzystywania, kopiowania lub rozpowszechniania bez zgody właściciela.

Autor: **PRO studio** Pracownia Projektowa Sp. z o.o.
ul. Górczewska 181B lok. 507
01-459 Warszawa

Inwestor: **Wójt Gminy Stare Babice**
ul. Rynek 32
05-082 Stare Babice

Tytuł projektu: **Projekt budowy drogi gminnej ulicy Przejazd i Granicznej w miejscowości Blizne Łaszczyńskiego**

Faza opracowania: **KONCEPCJA - WERSJA NR 2**

Nazwa rysunku:	Projekt zagospodarowania terenu	Data:	09.2025	Nr rysunku:	2.1	Skala:	1:500
Stanowisko:	Imię i Nazwisko:	Uprawnienie:	Podpis:				
Projektant:	mgr inż. Robert Pietrasik	MAZ/0355/POOD/08 branża drogowa					
Sprawdzający:	dr inż. Karolina Gulańczyk	MAZ/0686/PBD/24 branża drogowa					