


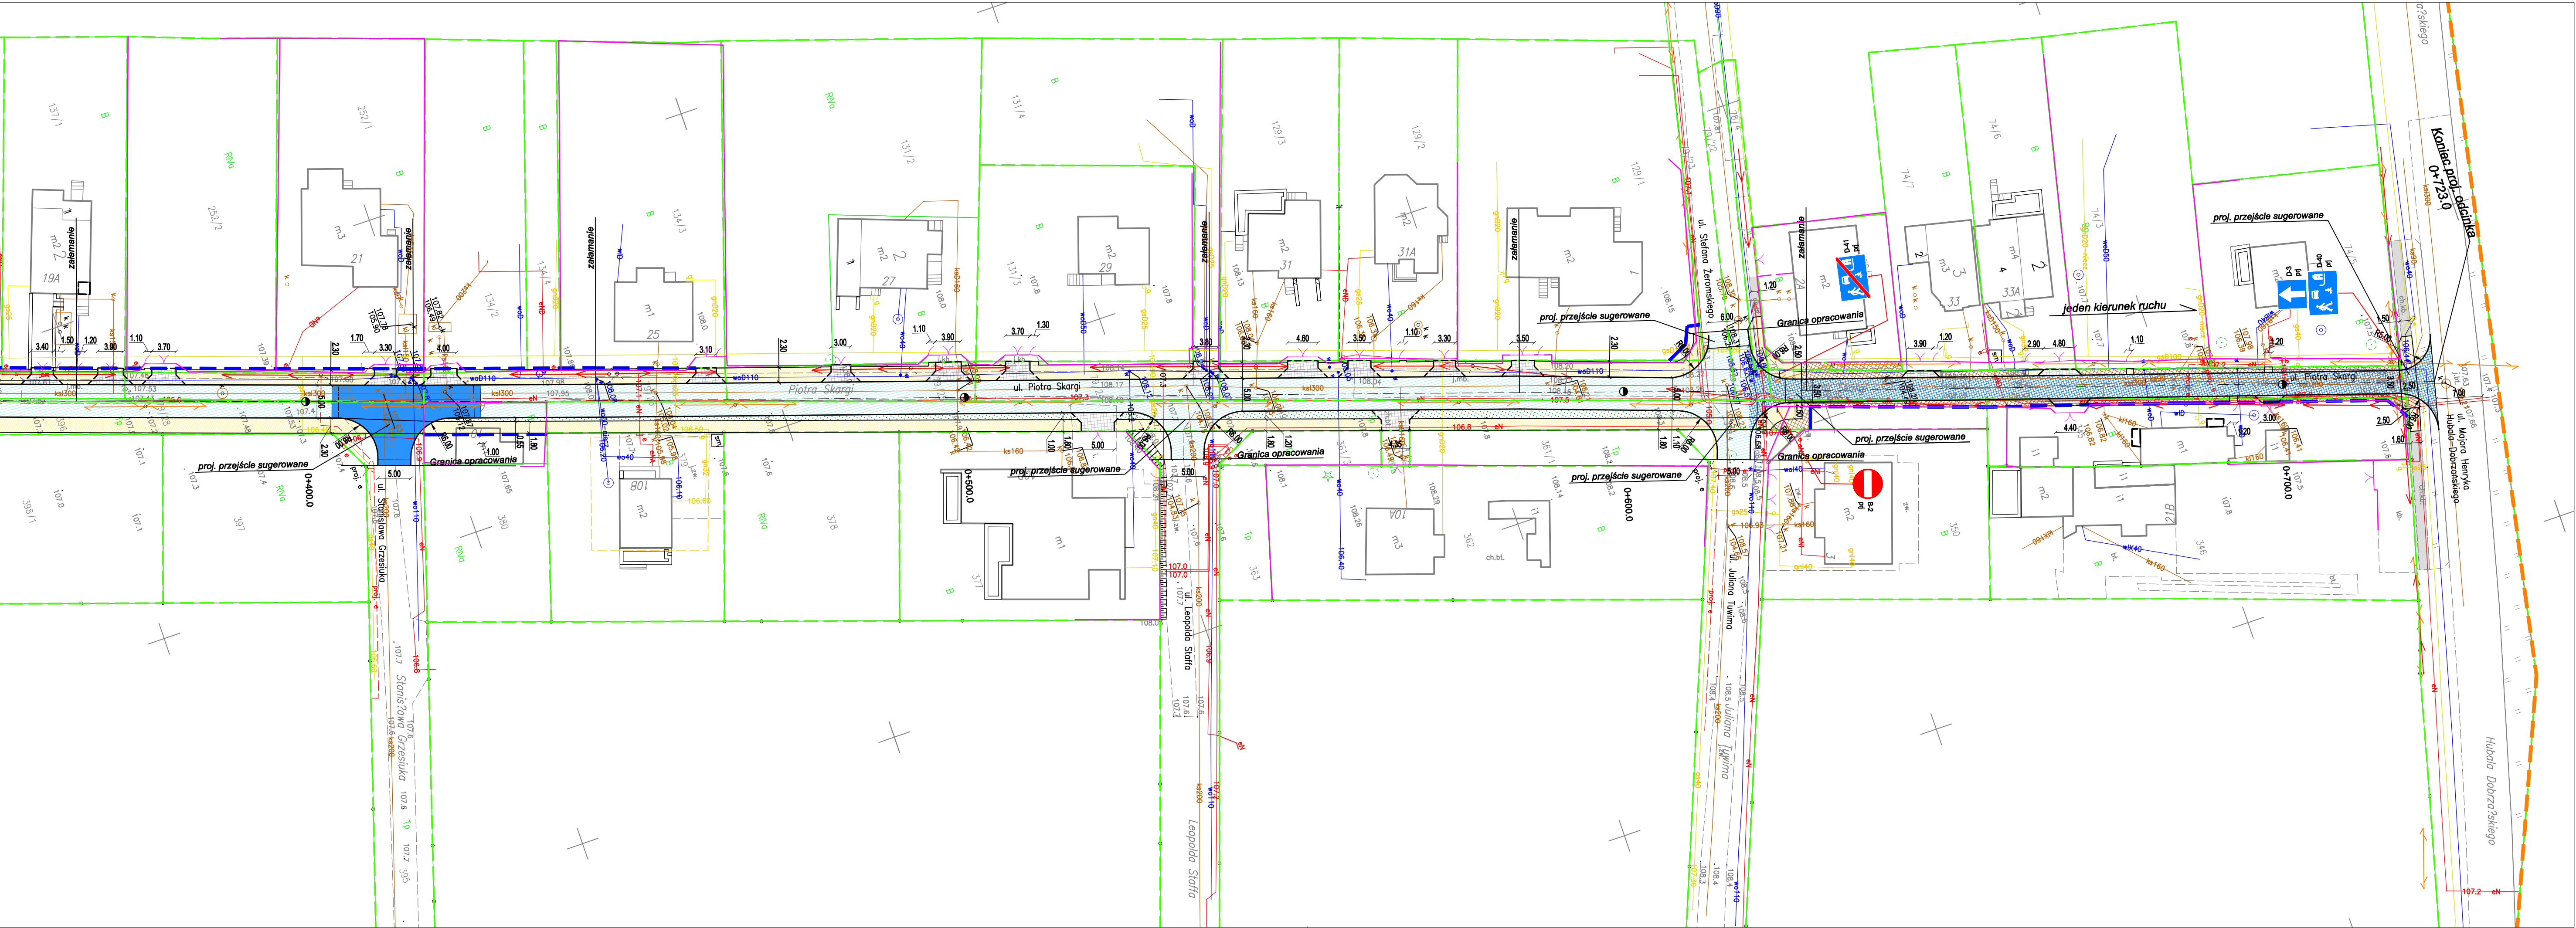


- LEGENDA
- proj. jezdnia z betonu asfaltowego
 - proj. jezdnia z kostki betonowej
 - proj. wyniesienie z kostki betonowej
 - proj. zjazd
 - proj. droga dla pieszych
 - istn. droga dla pieszych
 - proj. płyty EKO
 - proj. zieleni
 - proj. krawężnik wtopiony
 - proj. krawężnik ze światłem
 - granice działek
 - granica obrębu
 - proj. linia rozgraniczająca teren / proj. linia podziału
 - proj. znaki pionowe

D-3



UWAGA:
Wszystkie podane wymiary szerokości jezdni, dróg dla pieszych,
zwymlarowane są w ich świetle bez grubości obrzeży i krawężników

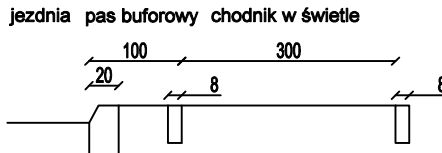

	JANUSZ PREISS ul. Małej Łąki 23/24 02-793 Warszawa	Stadium Proj. budowlany	Branża Drogowa	Nr rysunku
Nazwa obiektu	Rozbudowa ul. Piotra Skargi w Błznie Jasińskiego gmina Stare Babice			Skala 1:500
Nazwa rysunku	Plan sytuacyjny - cz. 2			Data 28/08/2025
Projektował Branża drogowa	Imię i Nazwisko techn. Janusz Preiss	Nr uprawnień SI-177/84	Podpis	
Sprawił Branża drogowa	Int. Jan Chmielec	SI-308/78		